
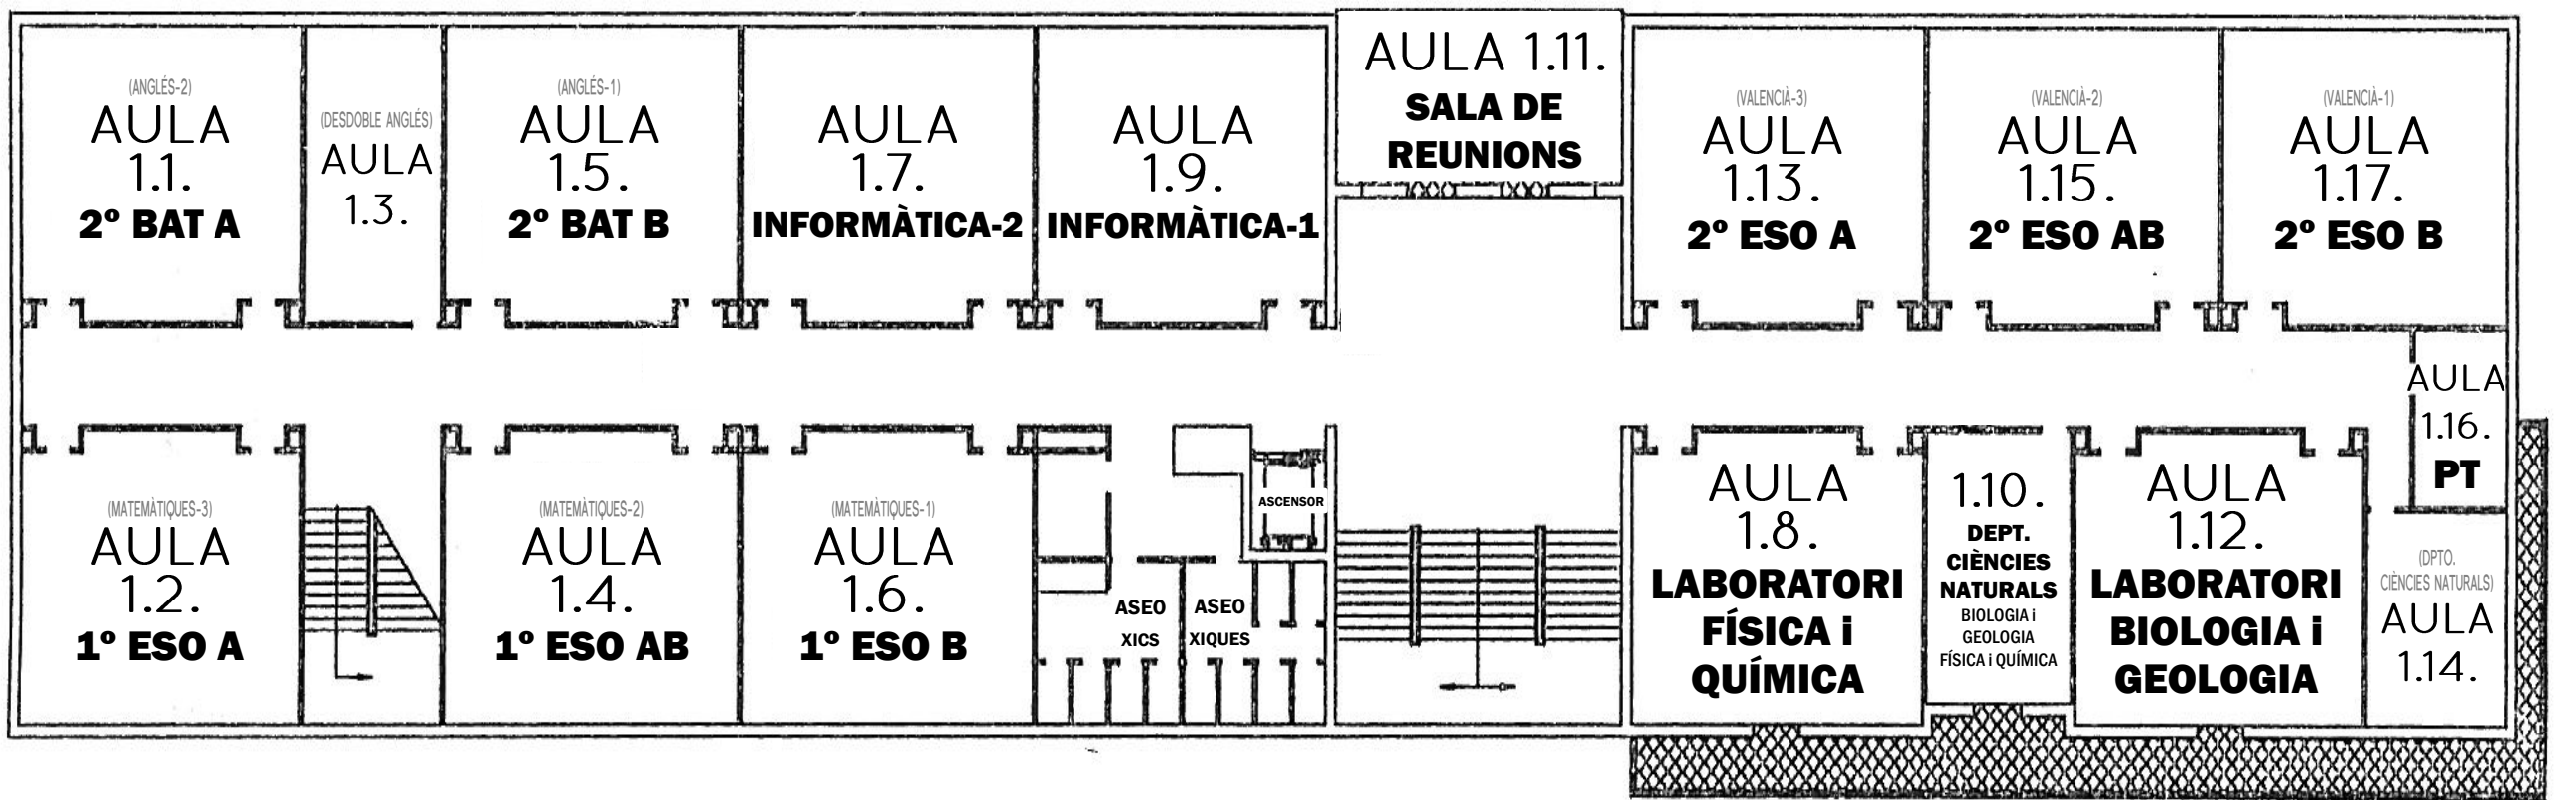


PLANTA BAJA  
ESCALA 1/300

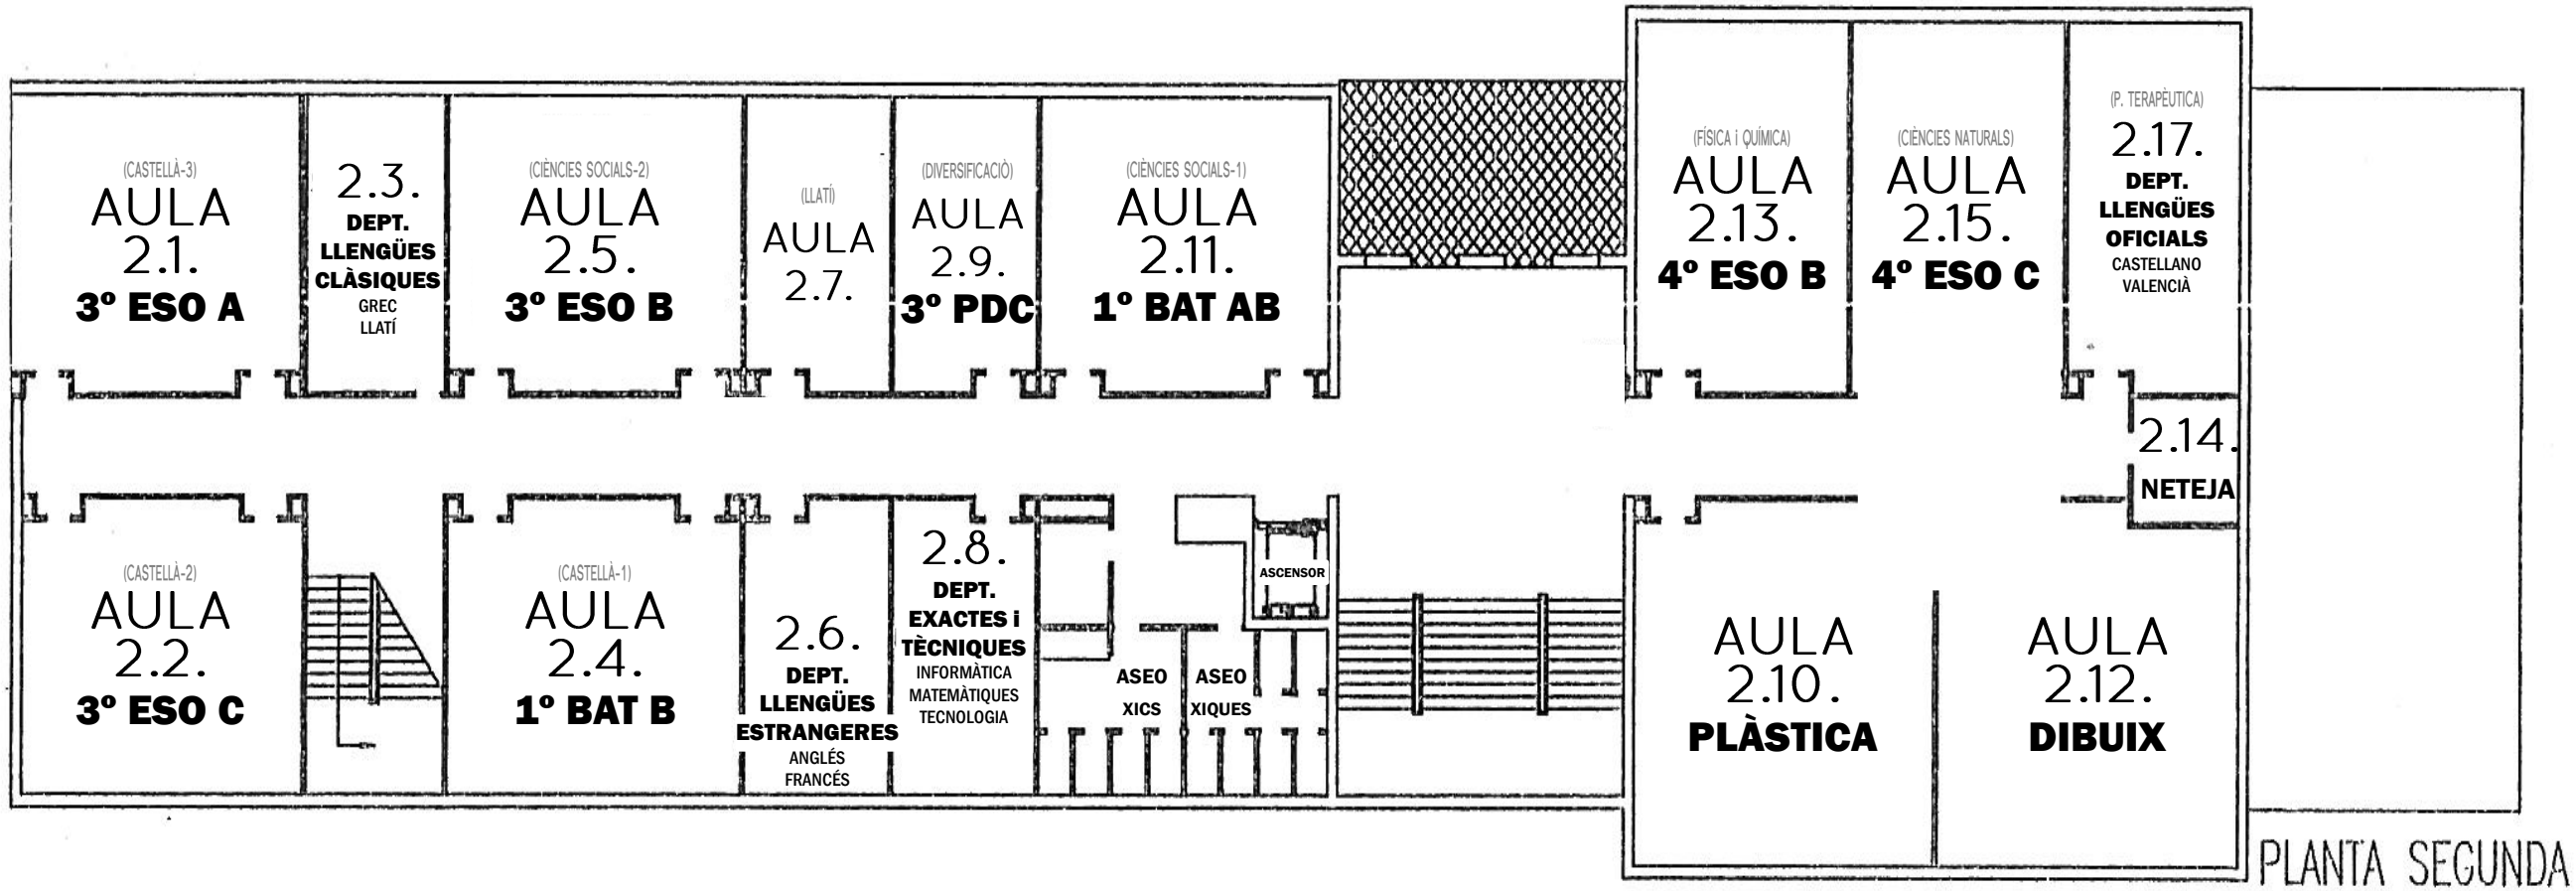

PLANTA PRIMERA  
 ESCALA 1/300