


PLANTA 2^o

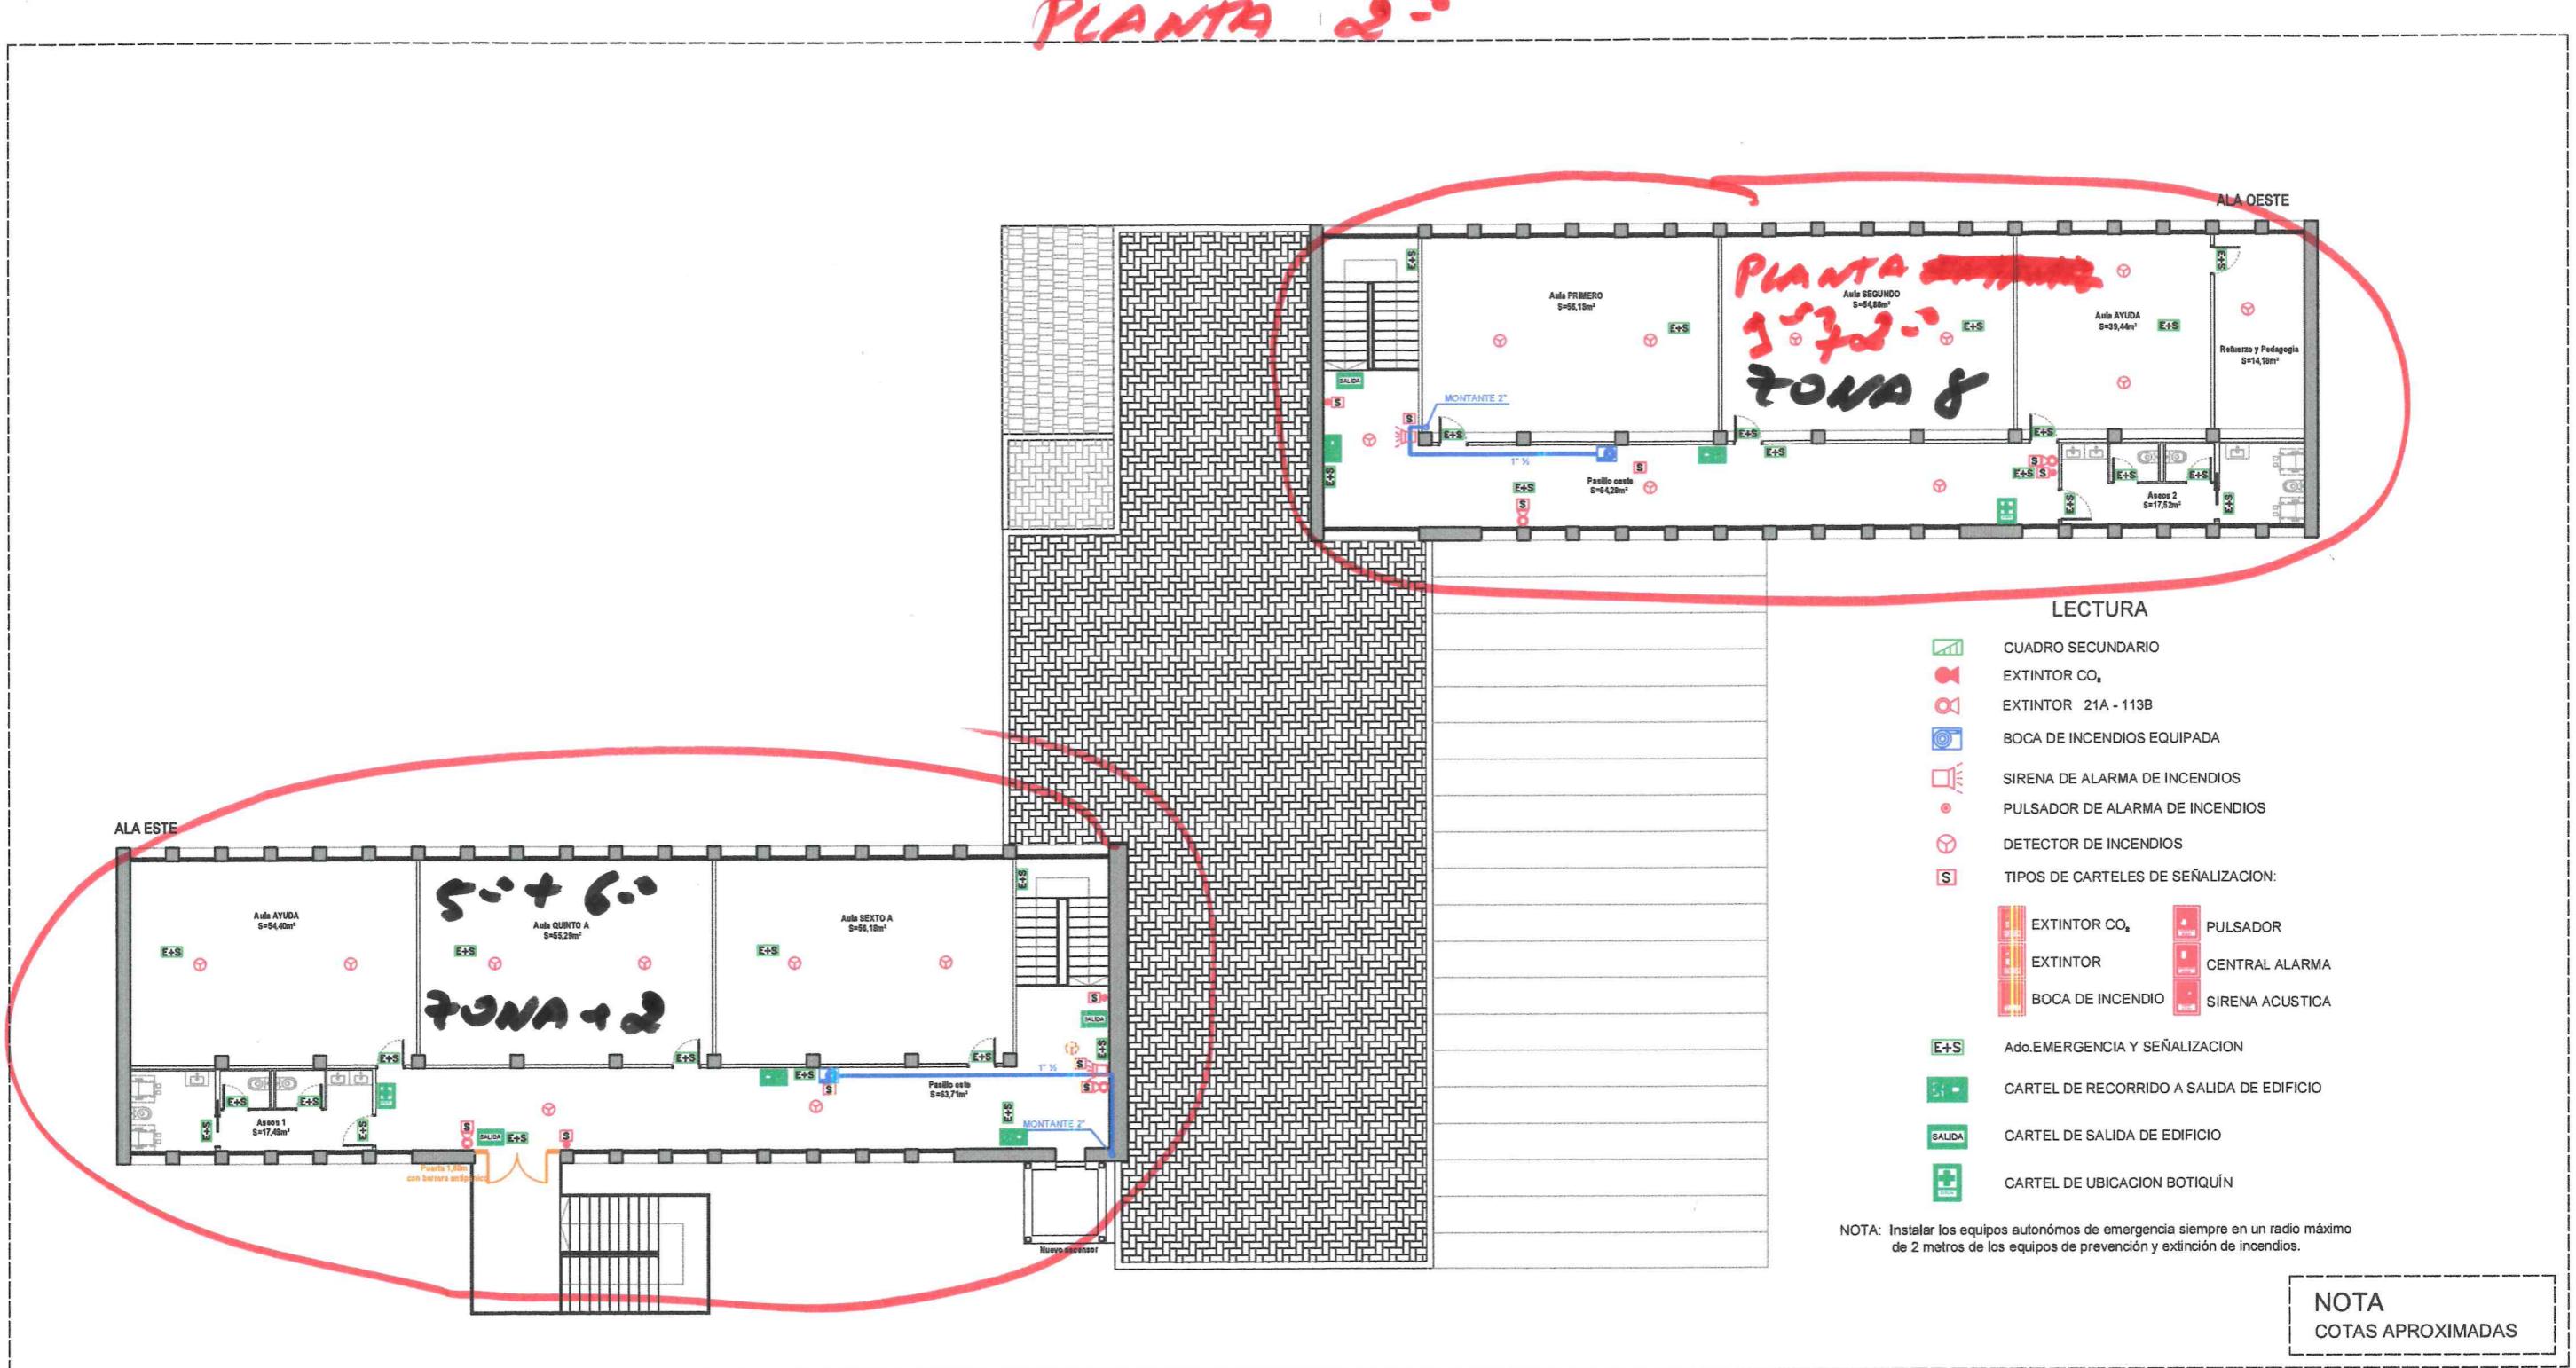

PROYECTO DE MODIFICACIÓN NO SUSTANCIAL ADECUACIÓN, REFORMA Y EQUIPAMIENTO DEL COLEGIO "EL TRINQUET"

PROMOTOR
AJUNTAMENT DE PEDREGUER

EMPLAZAMIENTO
C/ CANONGE VALERIÀ COSTA Nº 7 - PEDREGUER

NOMBRE DE PLANO
PLANTA SEGUNDA - INSTALACIÓN CONTRA INCENDIOS

PLANO nº 60 REDACTOR DEL PROYECTO
ROBERTO MORATAL OLASO

ESCALA
1/200

FECHA
28/07/2022