


ANNEX I
PLA DE
CONTINGÈNCIA


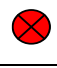
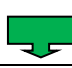
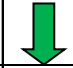
CPM

JOSÉ MANUEL IZQUIERDO


CATARROJA

PLA DE CONTIGÈNCIA

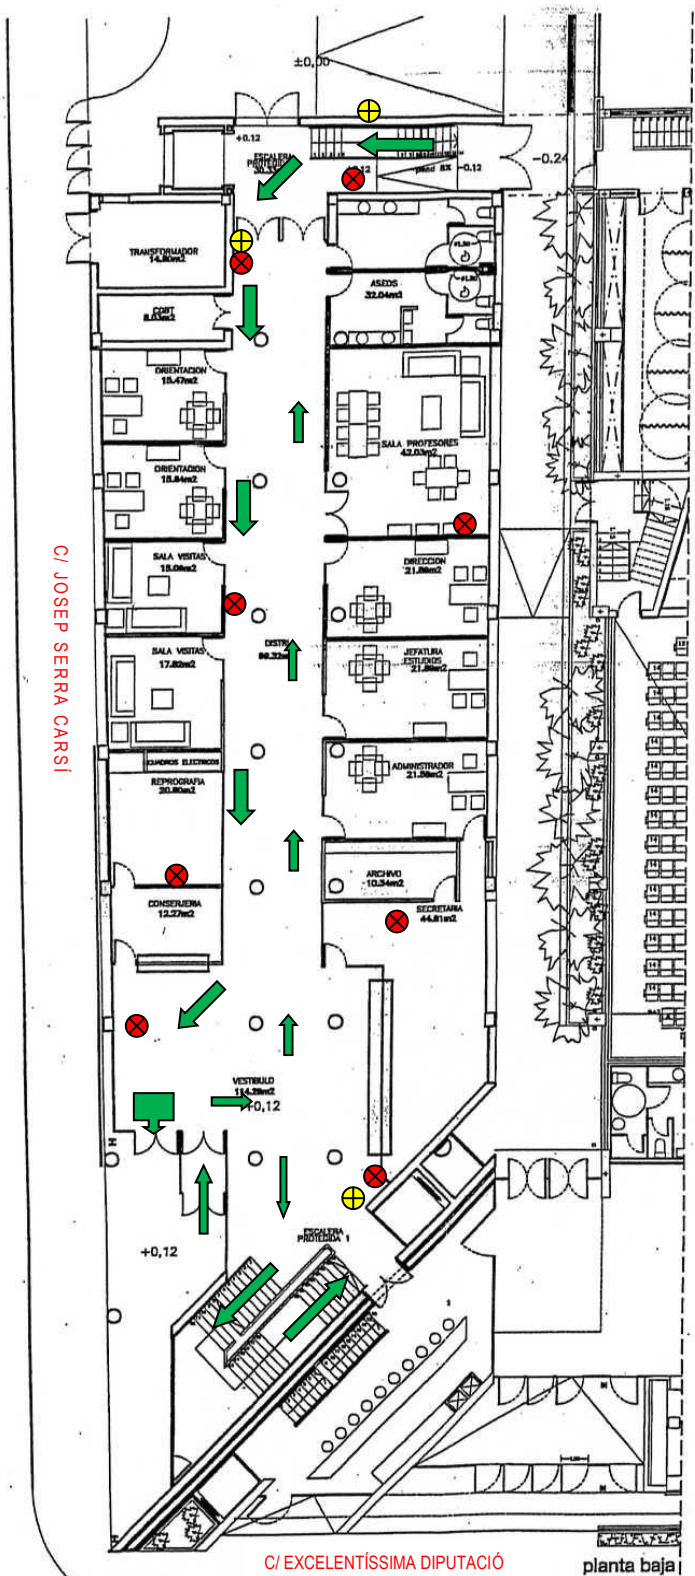


						CPM de Catarroja PLANTA BAIXA
		Boca d' incendis	Extintor	Exida Planta	Direcció circulació	

PLA DE CONTINGÈNCIA

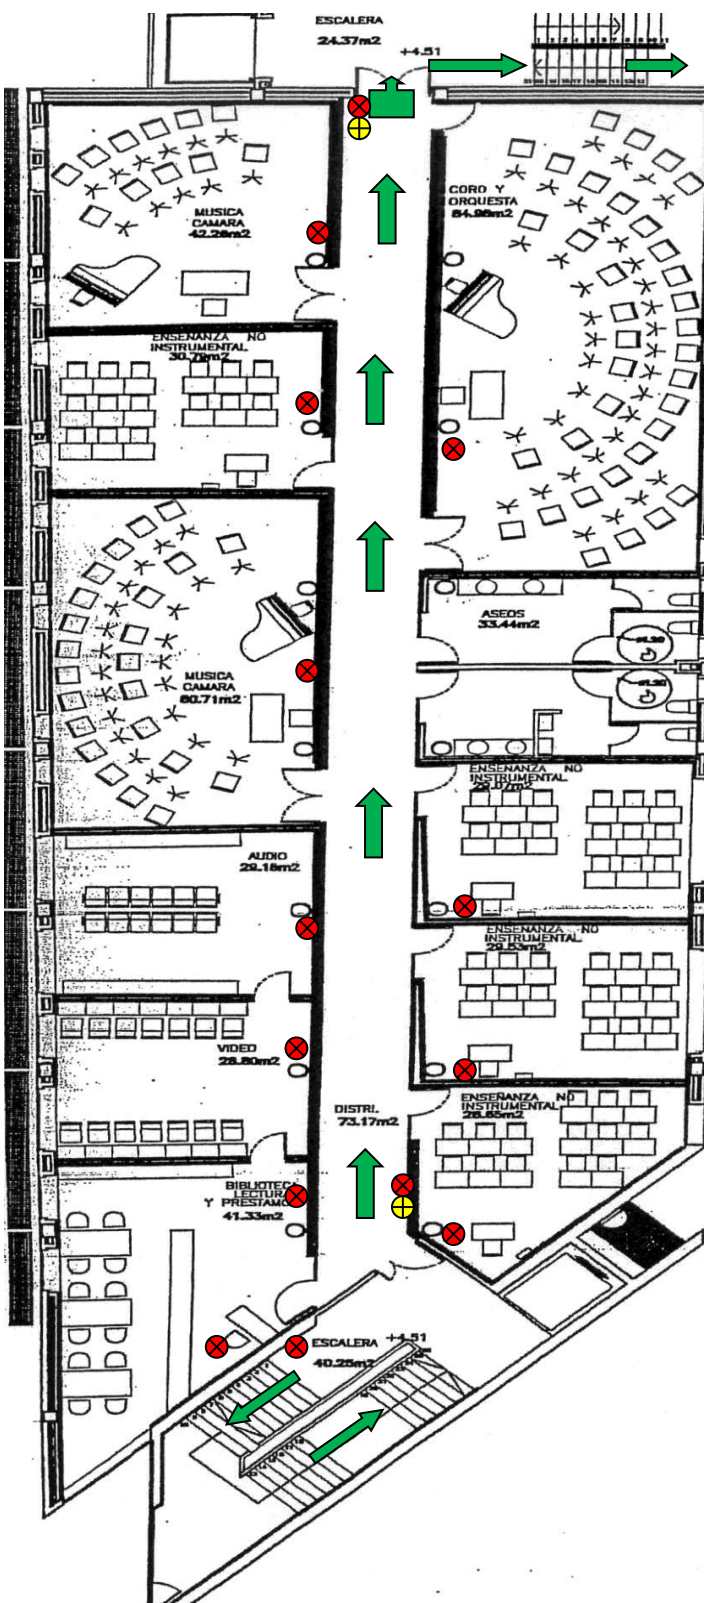


					CPM de Catarroja PLANTA PRIMERA
		⊕	⊗	↘	
		Boca d' Incendi	Extintor	Exida Planta	Direcció circulació

PLA DE CONTINGÈNCIA

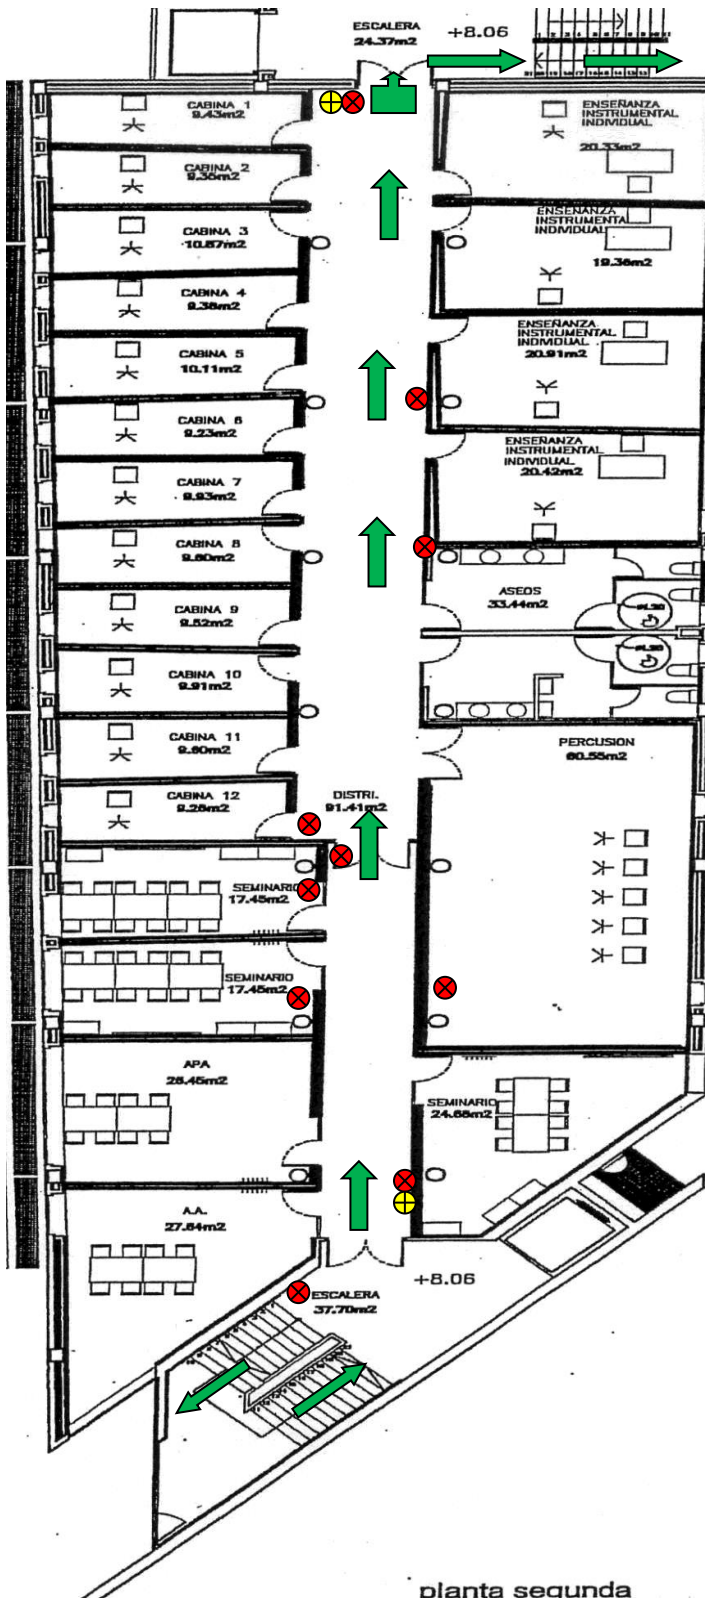

						CPM de Catarroja PLANTA SEGONA
		Boca d' incendi	Extintor	Exida Planta	Direccion Circulacion	

PLA DE CONTINGÈNCIA

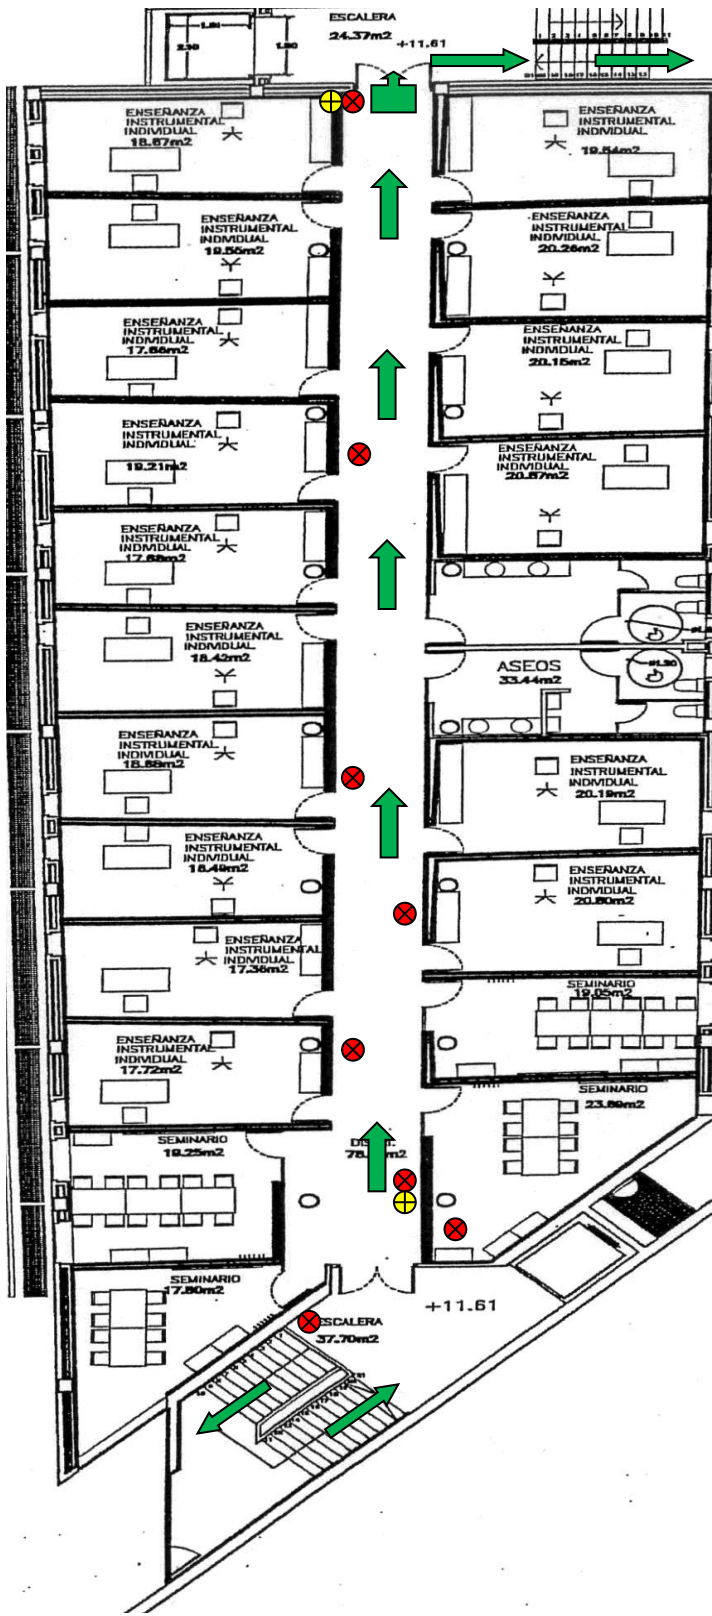

			Boca d' incendi
			Extintor
			Exida Planta
			Direcció circulació
			CPM de Catarroja PLANTA TERCERA