


I.E.S. ANTONIO SEQUEROS

C/ Comunidad Valenciana, 55-57

03160 - Almoradí

Tel: 966926770 Fax: 966926771

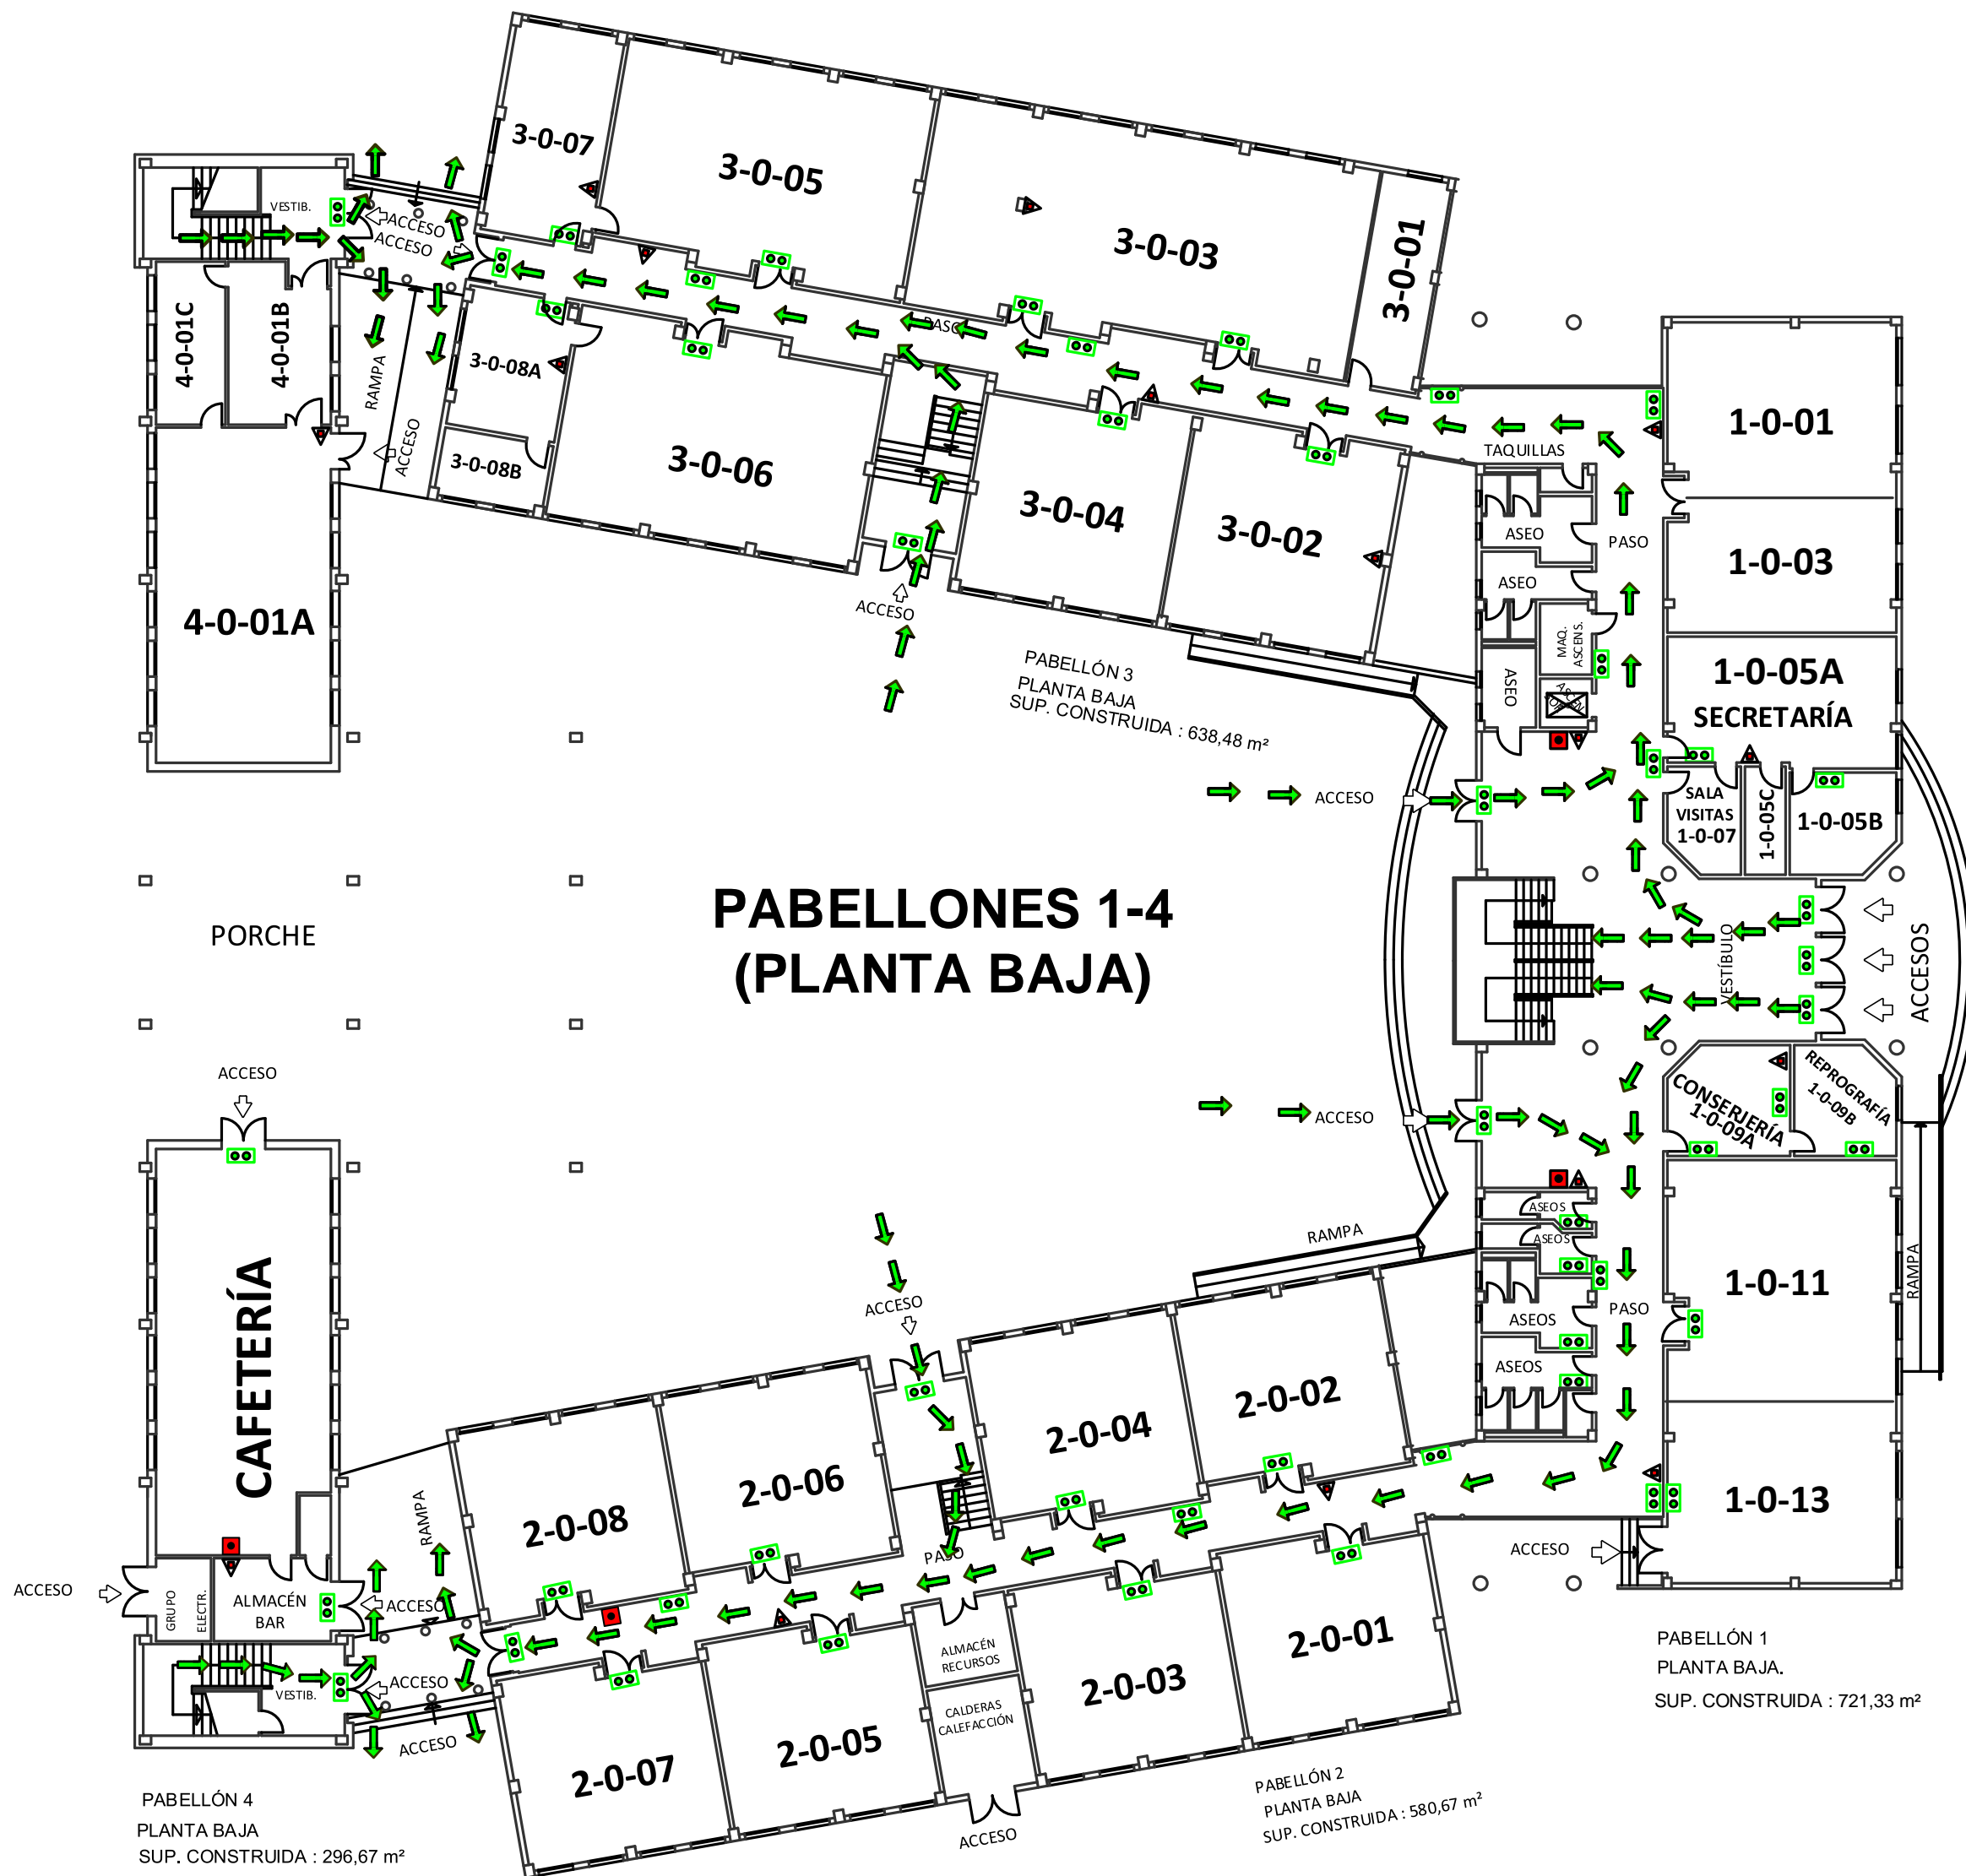

PABELLONES 1-4 (PLANTA BAJA)

- PULSADOR DE ALARMA
- ▲ EXTINTOR
- ➔ VÍAS DE EVACUACIÓN
- ◻ LUCES DE EMERGENCIA
- 👁 B.I.E.
- ⊠ ASCENSOR
- USTED ESTÁ AQUÍ

PABELLÓN 4
PLANTA BAJA
SUP. CONSTRUIDA : 296,67 m²

PABELLÓN 2
PLANTA BAJA
SUP. CONSTRUIDA : 580,67 m²

PABELLÓN 1
PLANTA BAJA.
SUP. CONSTRUIDA : 721,33 m²

PABELLÓN 3
PLANTA BAJA
SUP. CONSTRUIDA : 638,48 m²


I.E.S. ANTONIO SEQUEROS








C/ Comunidad Valenciana, 55-57

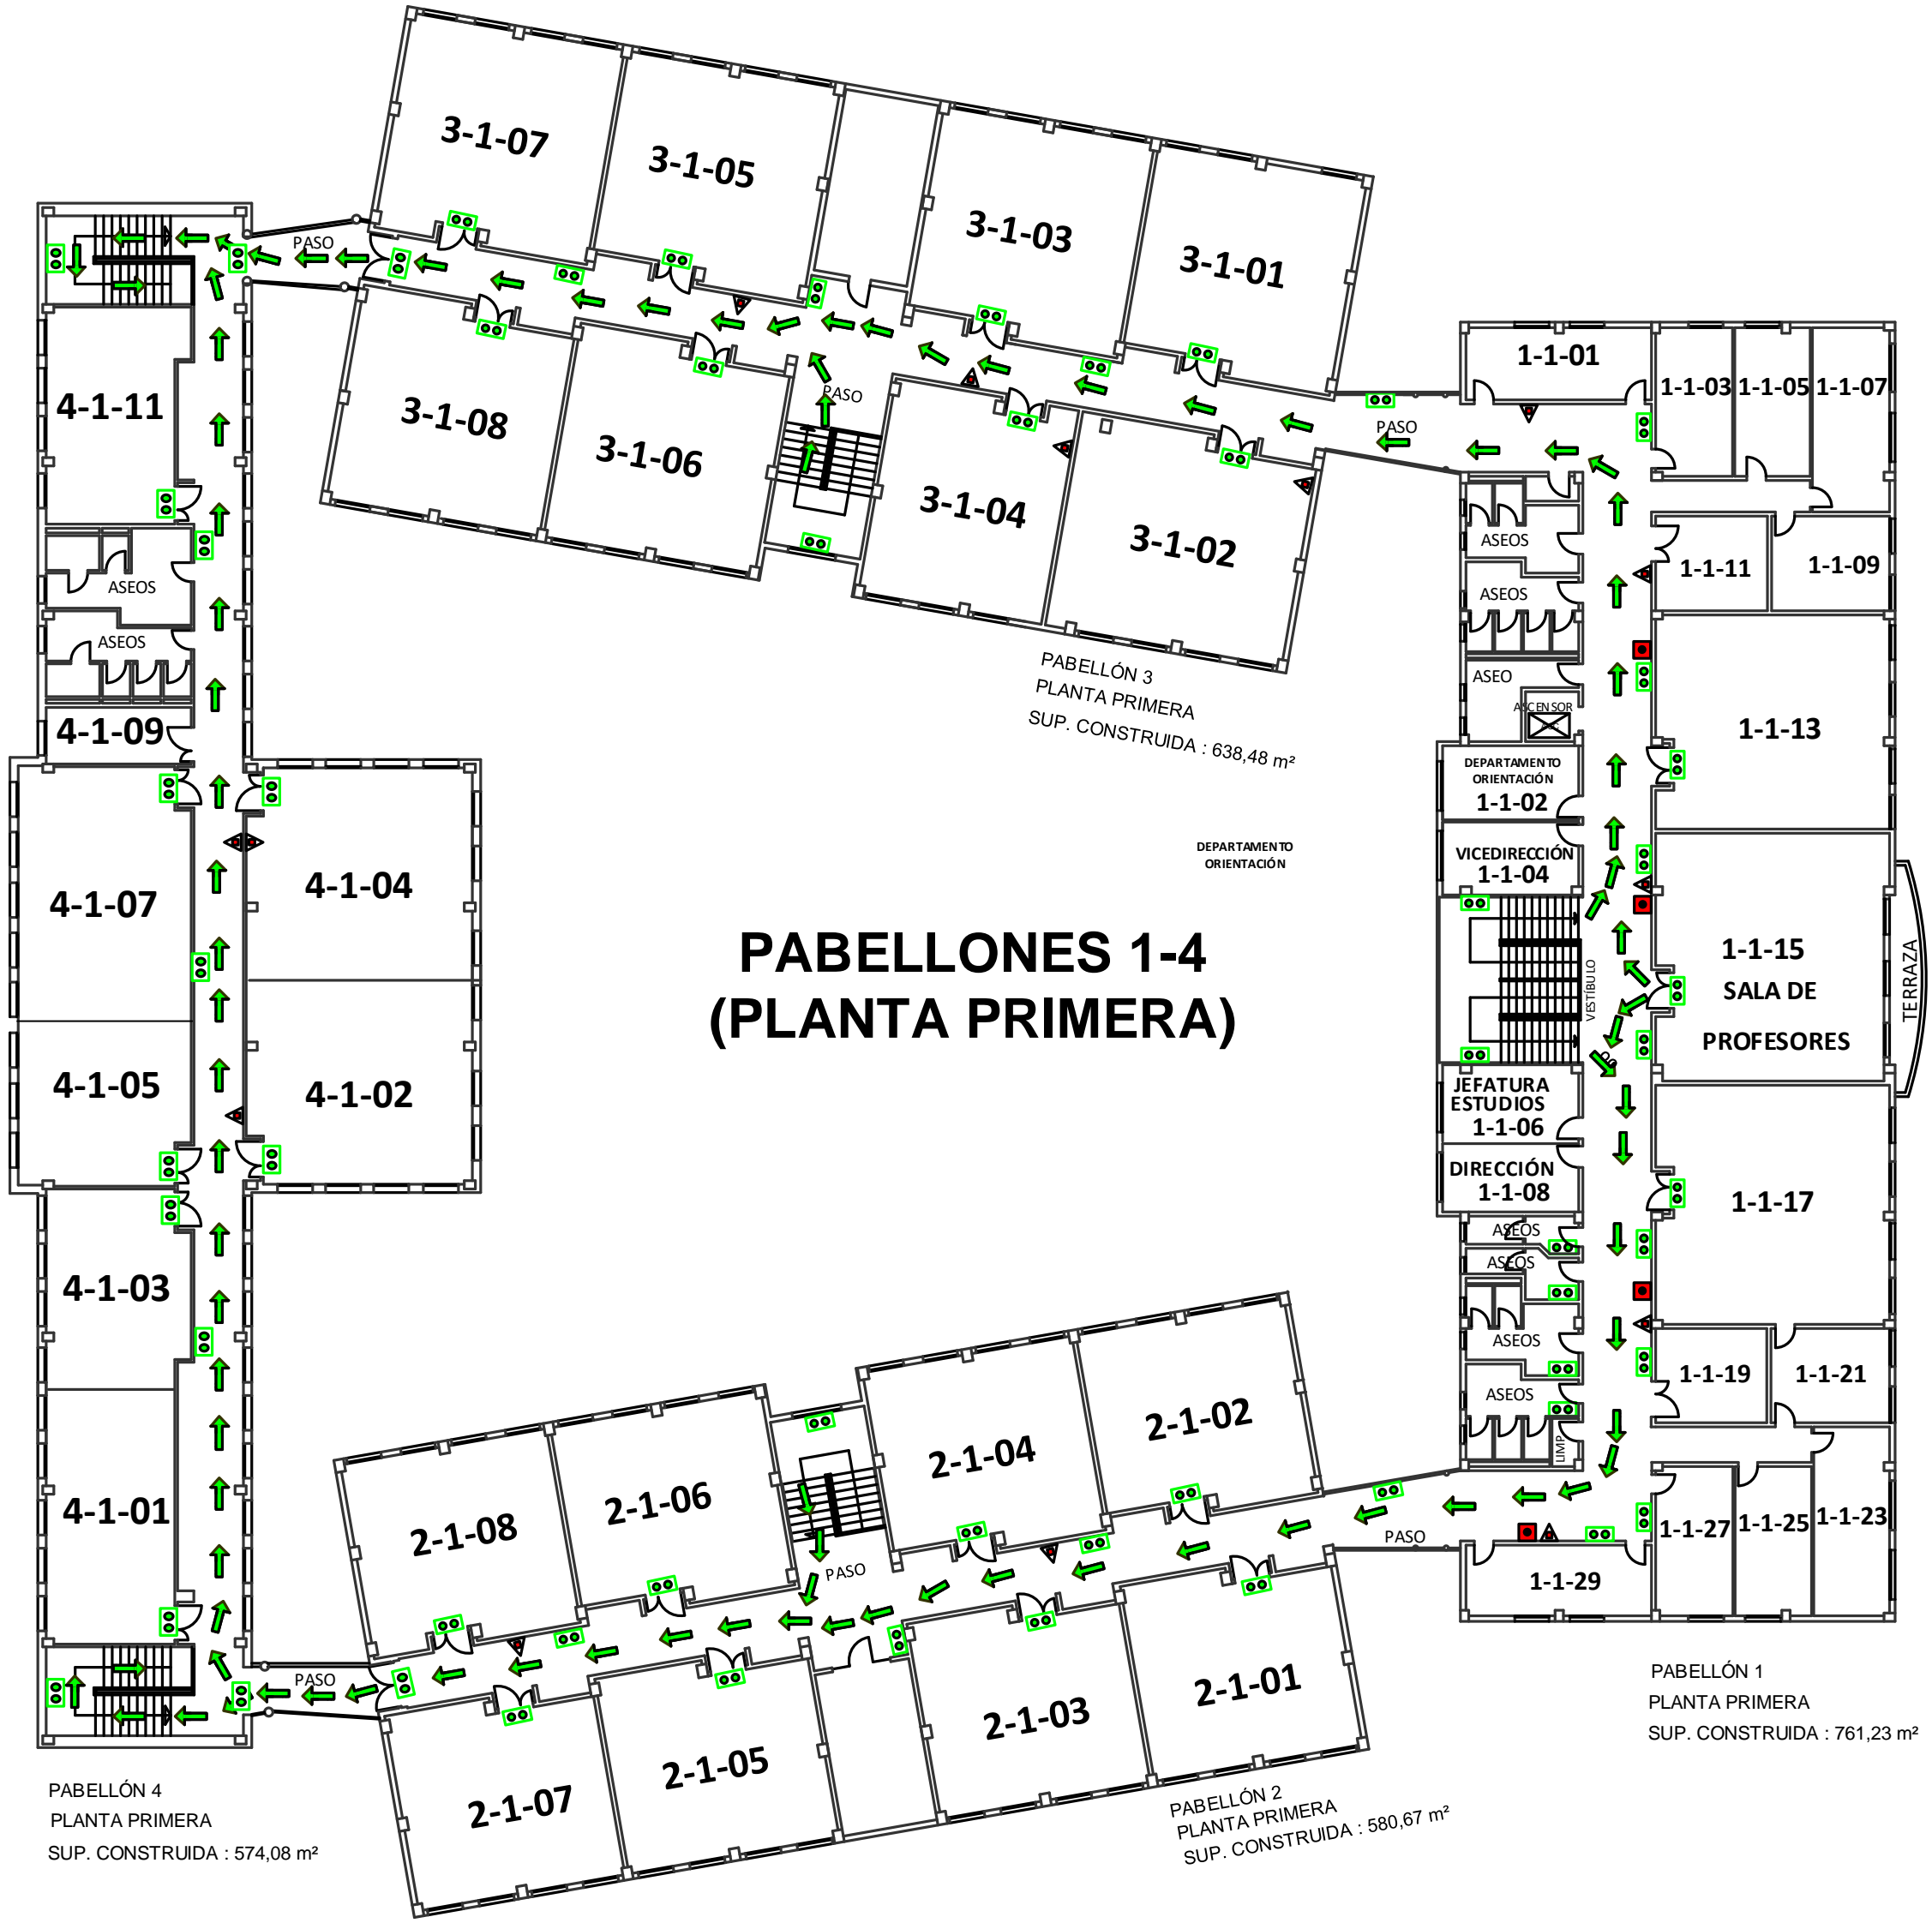03160 - Almoradí

Tel: 966926770 Fax: 966926771

PABELLONES 1-4 (PLANTA PRIMERA)



-  PULSADOR DE ALARMA
-  EXTINTOR
-  VÍAS DE EVACUACIÓN
-  LUCES DE EMERGENCIA
-  B.I.E.
-  ASCENSOR
-  USTED ESTÁ AQUÍ

PABELLÓN 4
PLANTA PRIMERA
SUP. CONSTRUIDA : 574,08 m²

PABELLÓN 3
PLANTA PRIMERA
SUP. CONSTRUIDA : 638,48 m²


DEPARTAMENTO
ORIENTACIÓN

PABELLÓN 1
PLANTA PRIMERA
SUP. CONSTRUIDA : 761,23 m²

PABELLÓN 2
PLANTA PRIMERA
SUP. CONSTRUIDA : 580,67 m²

PABELLÓN 5

PISTA POLIDEPORTIVA 5-0-01

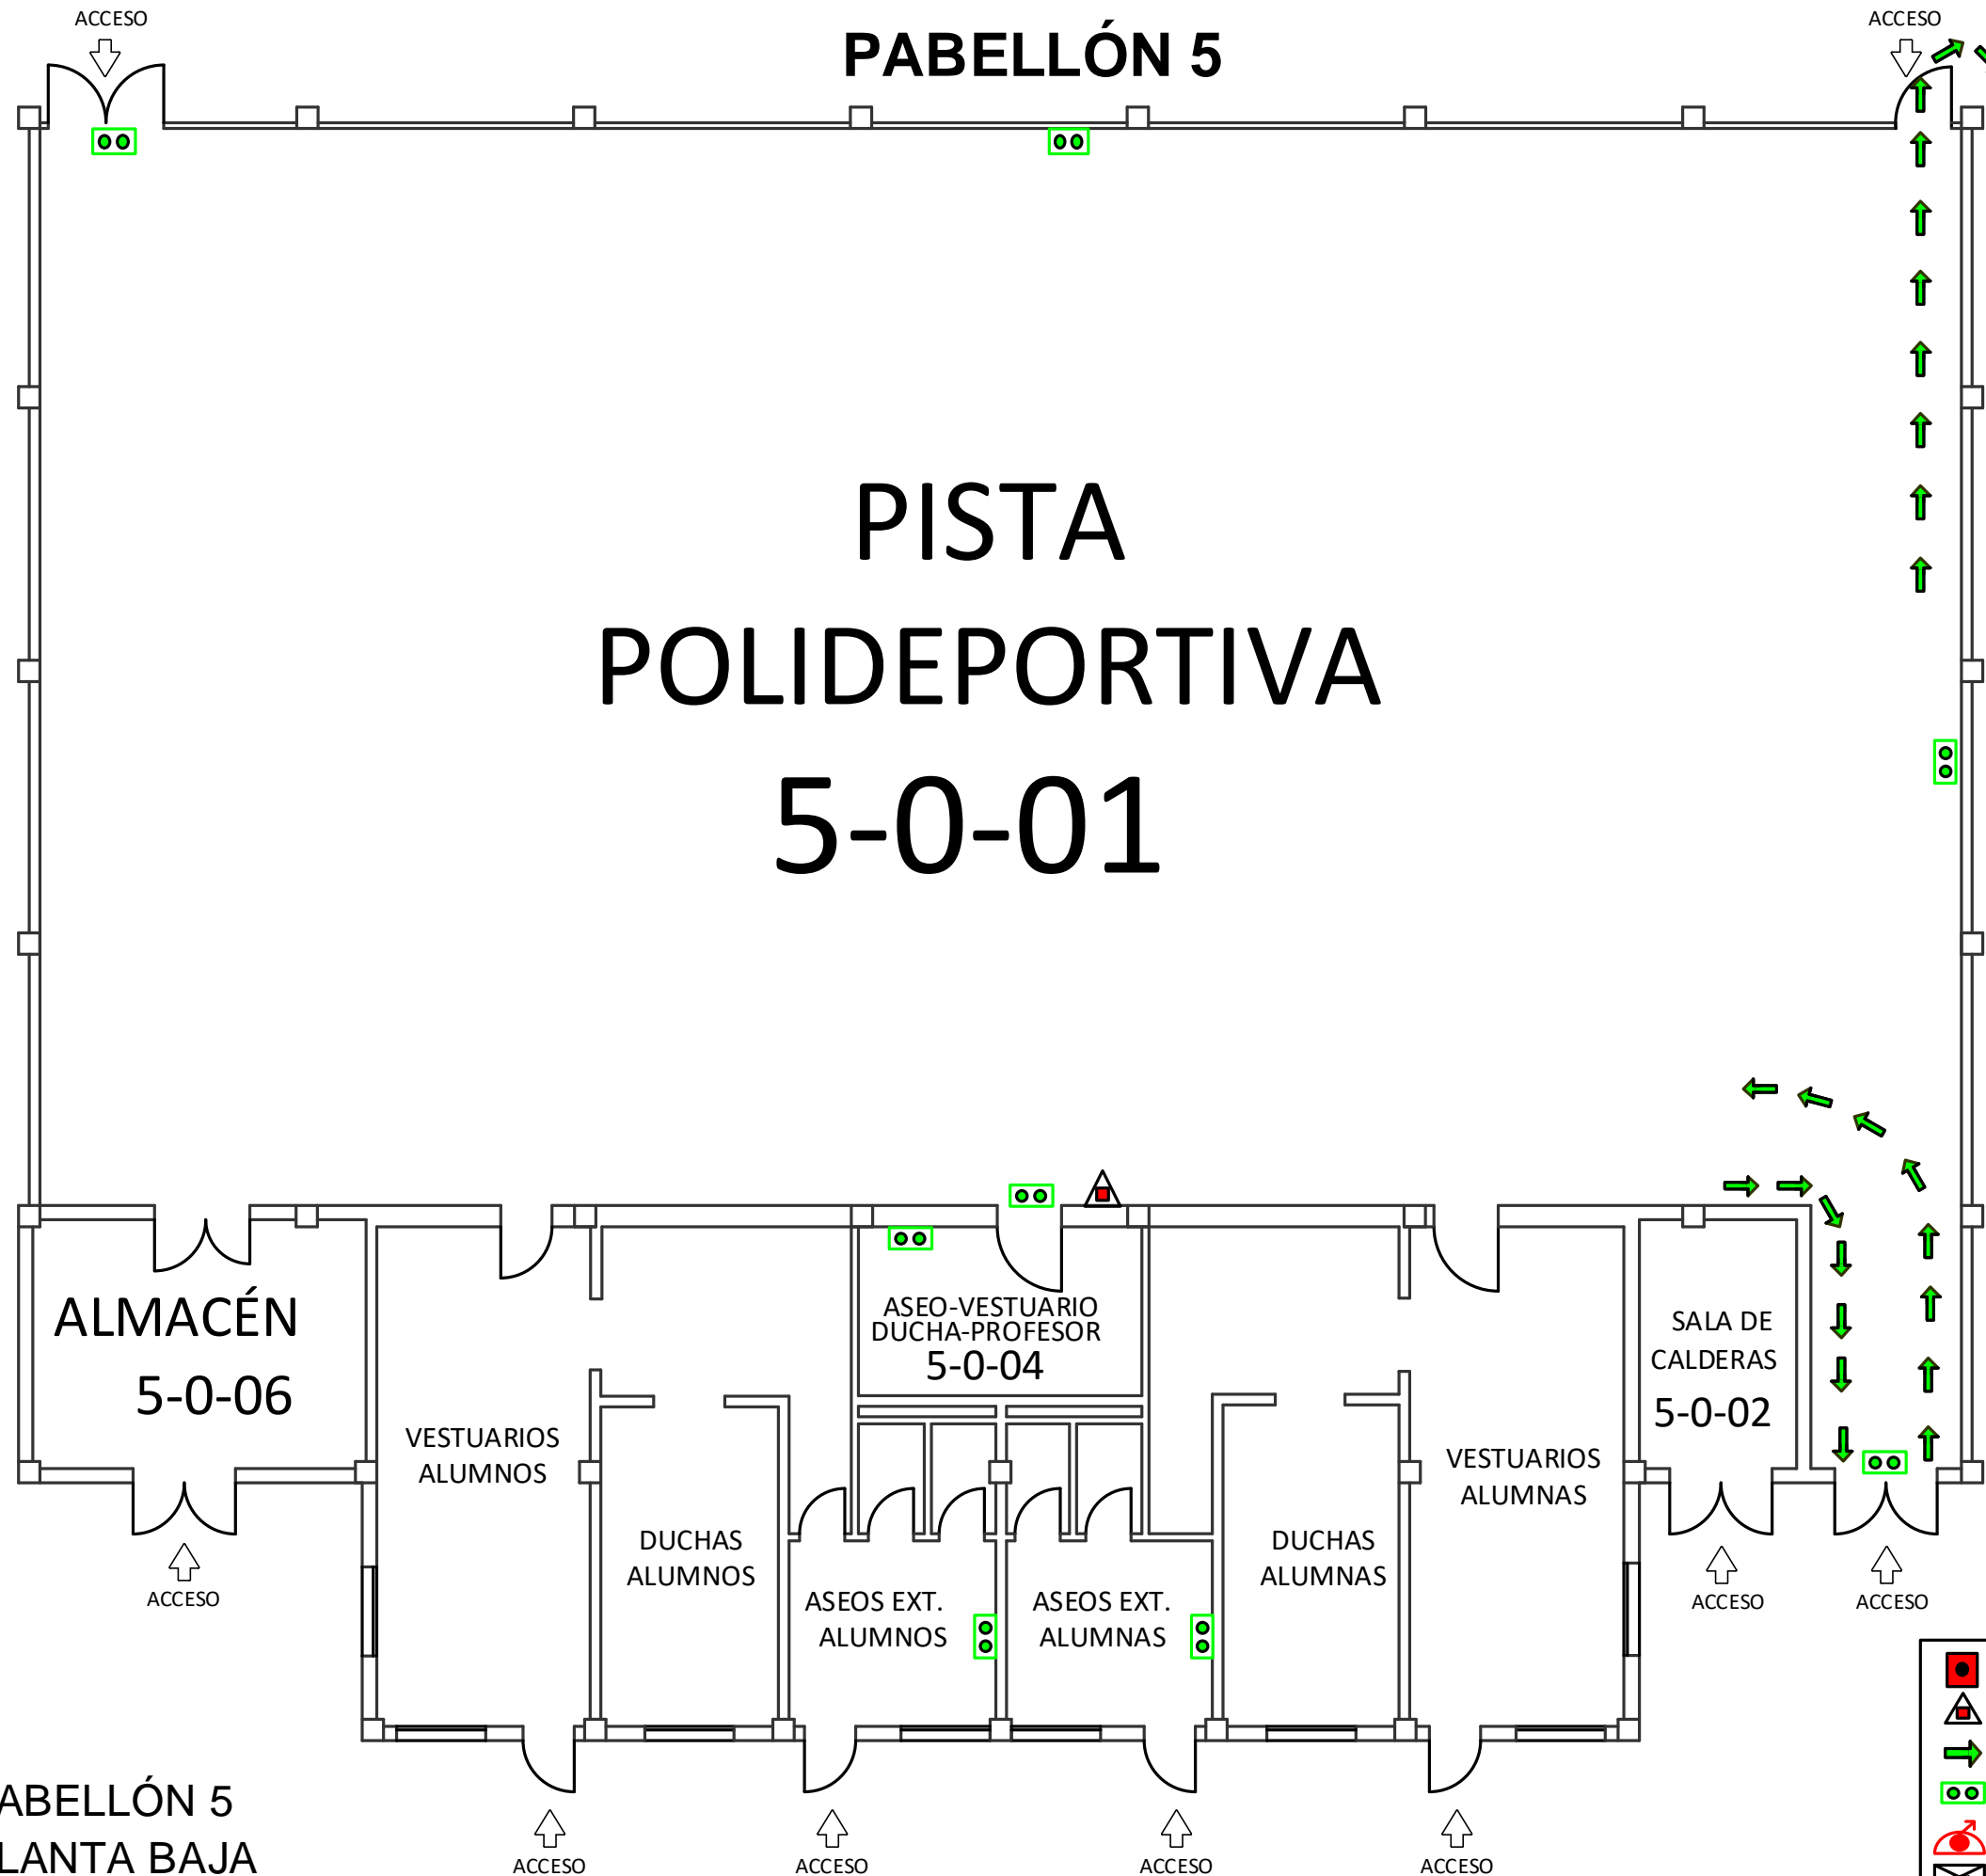

PABELLÓN 5
PLANTA BAJA
SUP. CONSTRUIDA : 599,39 m²

I.E.S. ANTONIO SEQUEROS
C/ Comunidad Valenciana, 55-57
03160 - Almoradí
Tel: 966926770 Fax: 966926771

- PULSADOR DE ALARMA
- EXTINTOR
- VÍAS DE EVACUACIÓN
- LUCES DE EMERGENCIA
- B.I.E.
- ASCENSOR
- USTED ESTÁ AQUÍ


PABELLONES 6,7

I.E.S. ANTONIO SEQUEROS

C/ Comunidad Valenciana, 55-57

03160 - Almoradí

Tel: 966926770 Fax: 966926771

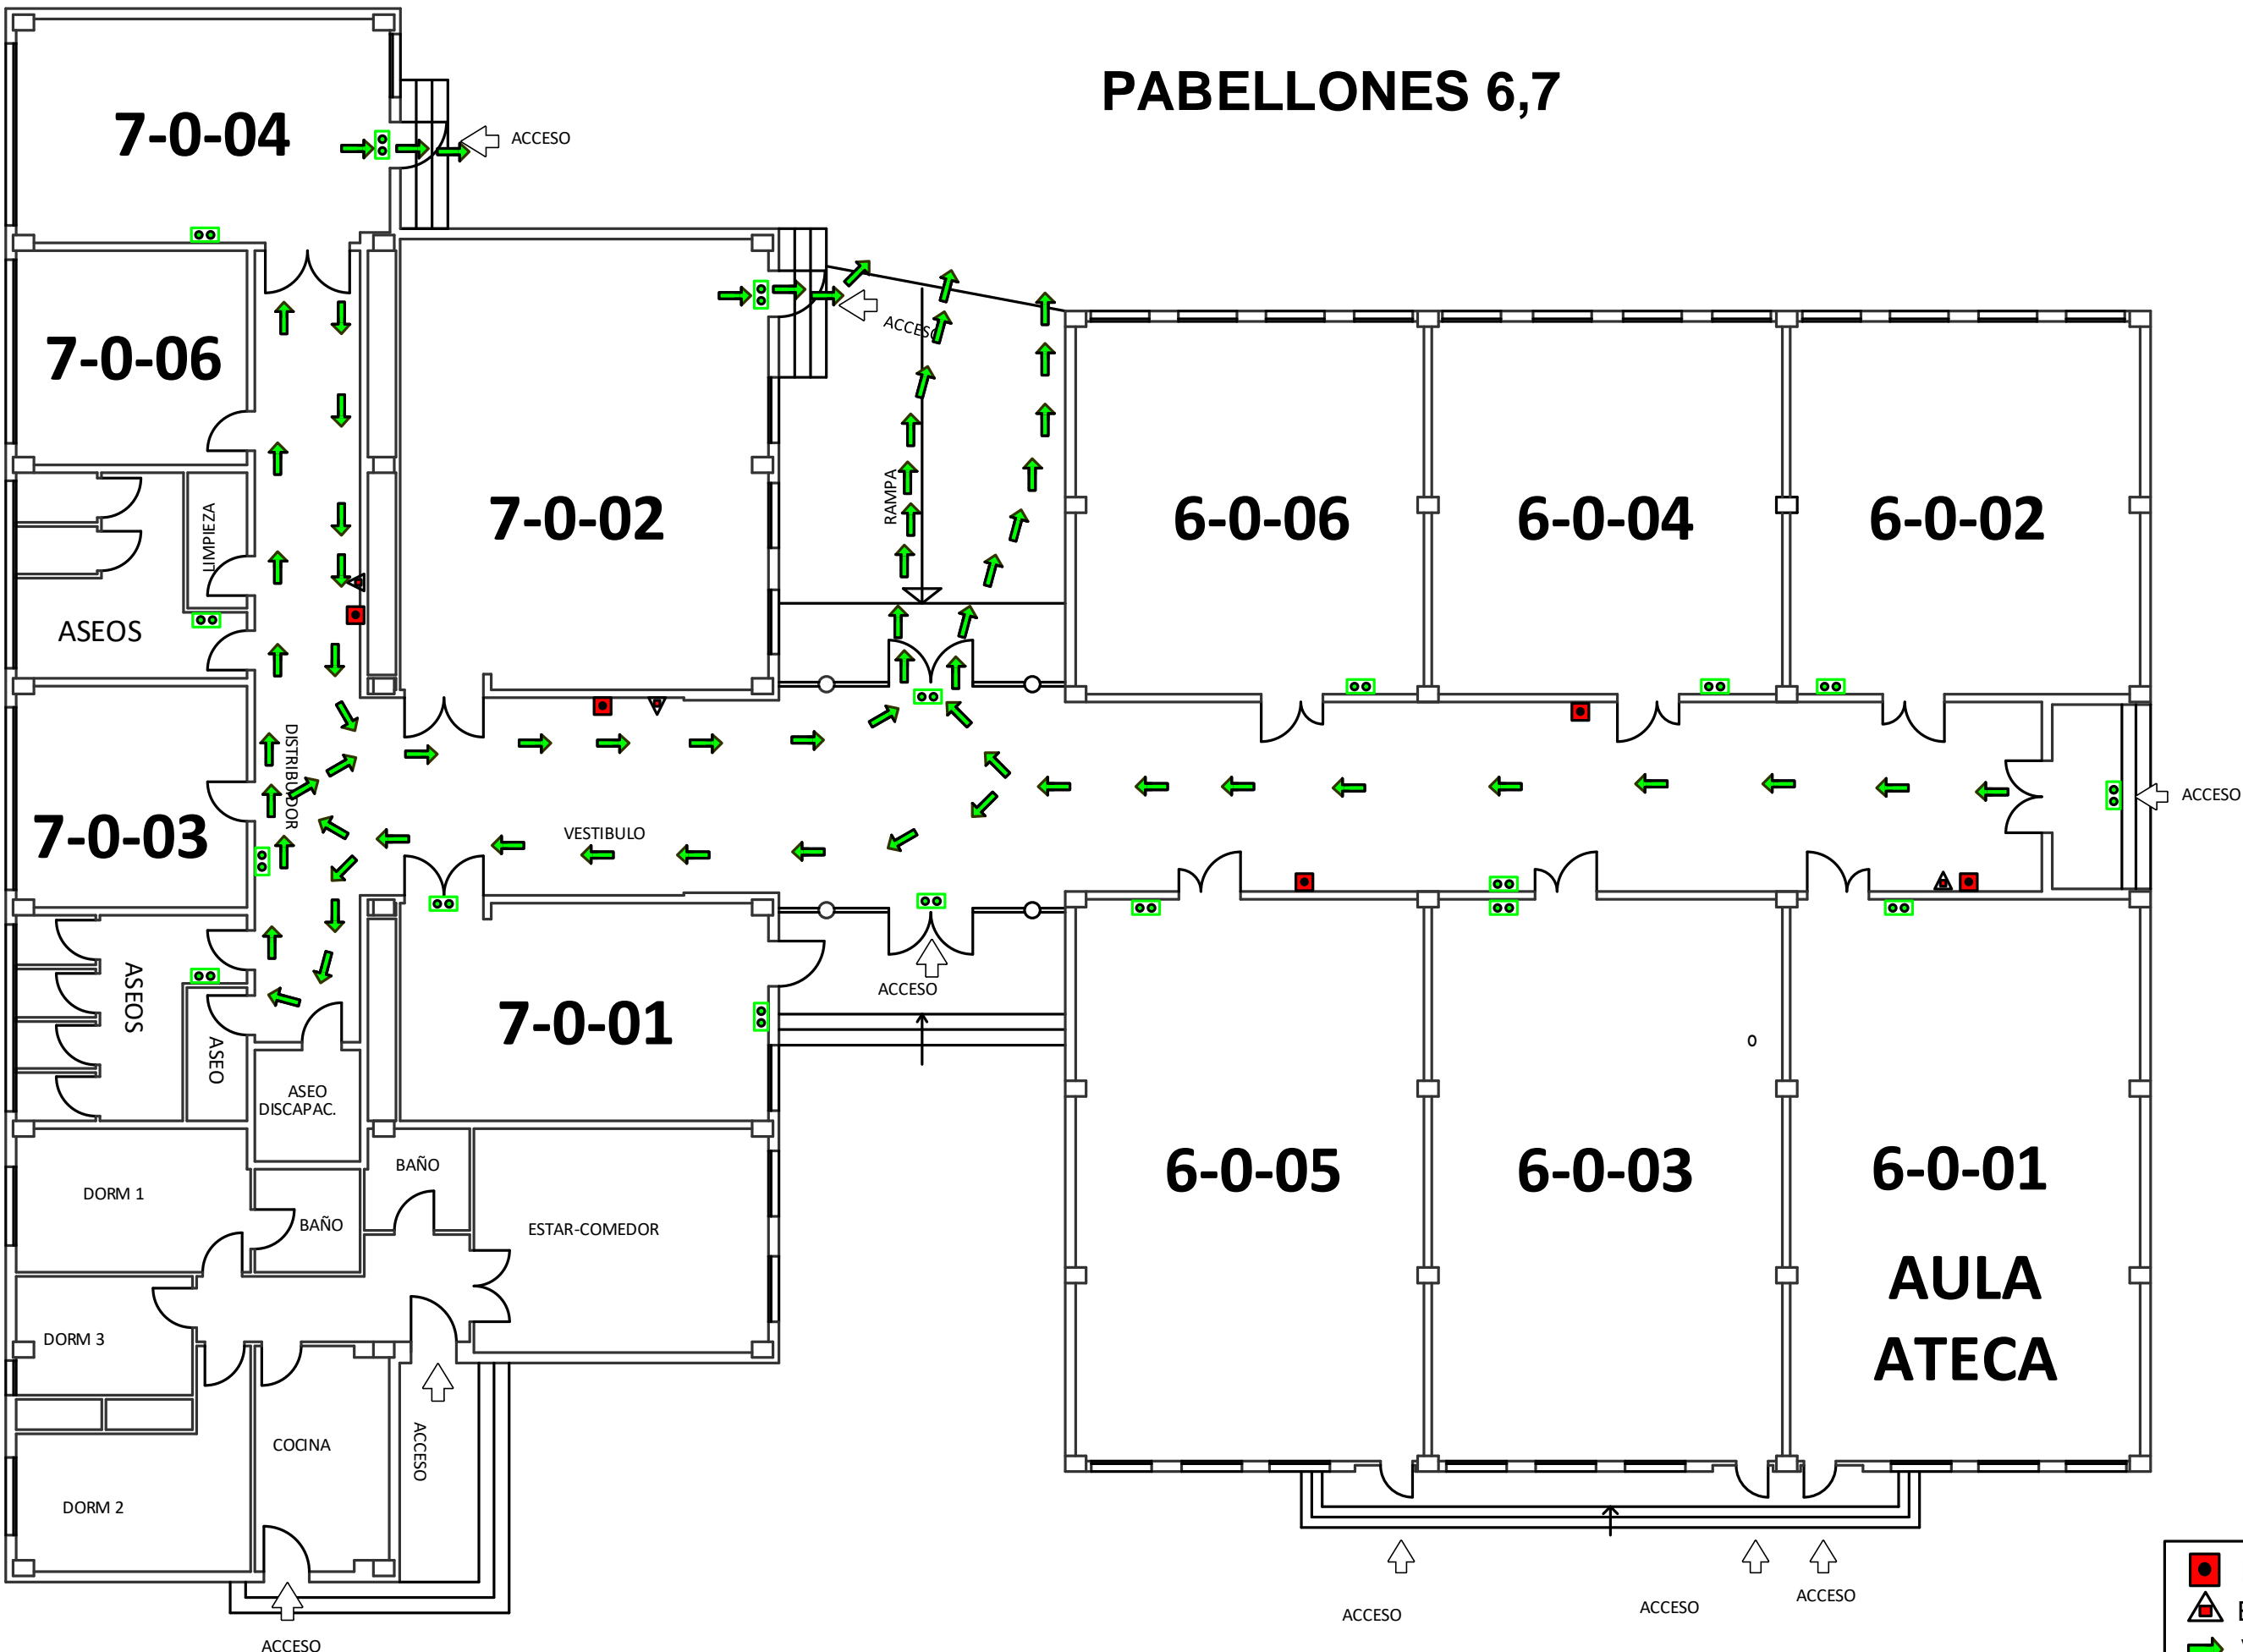

PABELLÓN 7
 PLANTA BAJA
 SUP. CONSTRUIDA : 409,64 m²


PABELLÓN 6
 PLANTA BAJA
 SUP. CONSTRUIDA : 482,11 m²

- PULSADOR DE ALARMA
- ▲ EXTINTOR
- ➔ VÍAS DE EVACUACIÓN
- ⊞ LUCES DE EMERGENCIA
- ⚠ B.I.E.
- X ASCENSOR
- USTED ESTÁ AQUÍ

I.E.S. ANTONIO SEQUEROS

C/ Comunidad Valenciana, 55-57
 03160 - Almoradí
 Tel: 966926770 Fax: 966926771

CALLE JUAN RAMÓN GIMÉNEZ

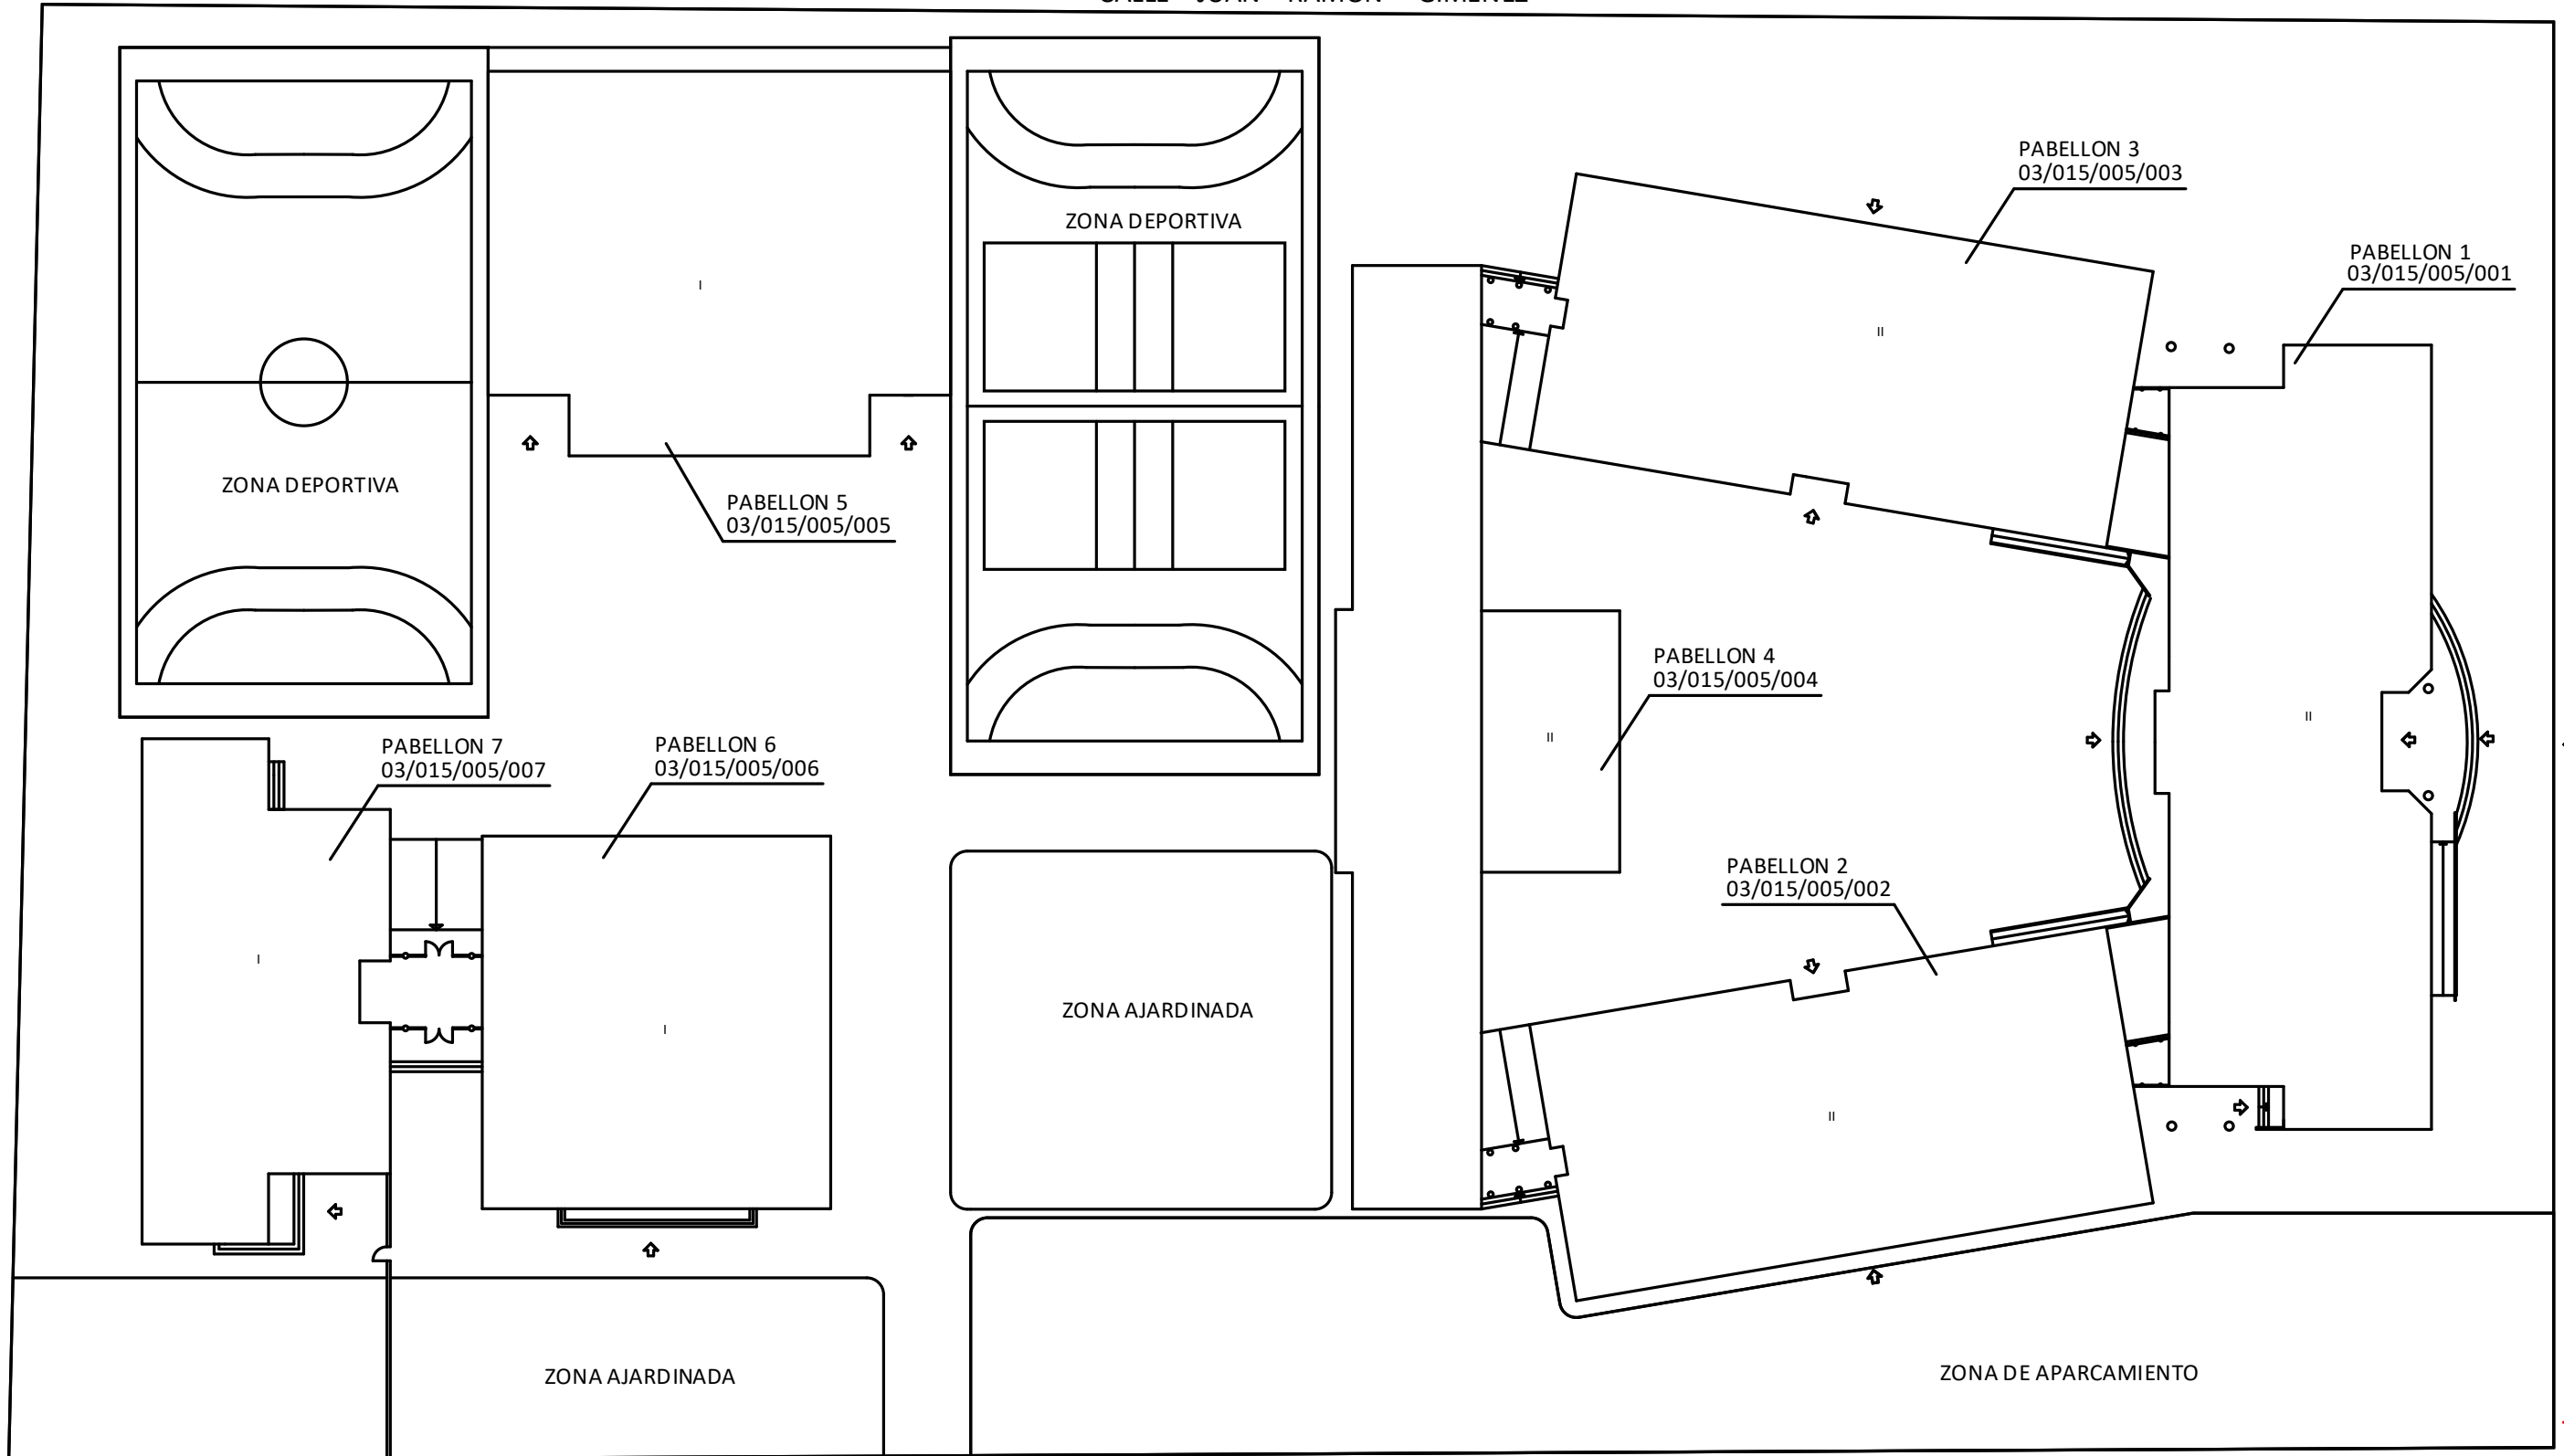

ACCESO

Nº 55
ACCESO

AVENIDA DE LA COMUNIDAD VALENCIANA

ACCESO ACCESO

AVENIDA DE MENENDEZ PIDAL

Hidrante

SUP. PARCELA.-	1.2994,59 m ²
SUP. EDIFICADA PARCELA.-	3.728,29 m ²
SUP. PISTAS DEPORTIVAS.-	1.848,00 m ²
SUP. APARCAMIENTO.-	1.213,00 m ²
SUP. LIBRE.-	6.205,30 m ²