



1ª PLANTA

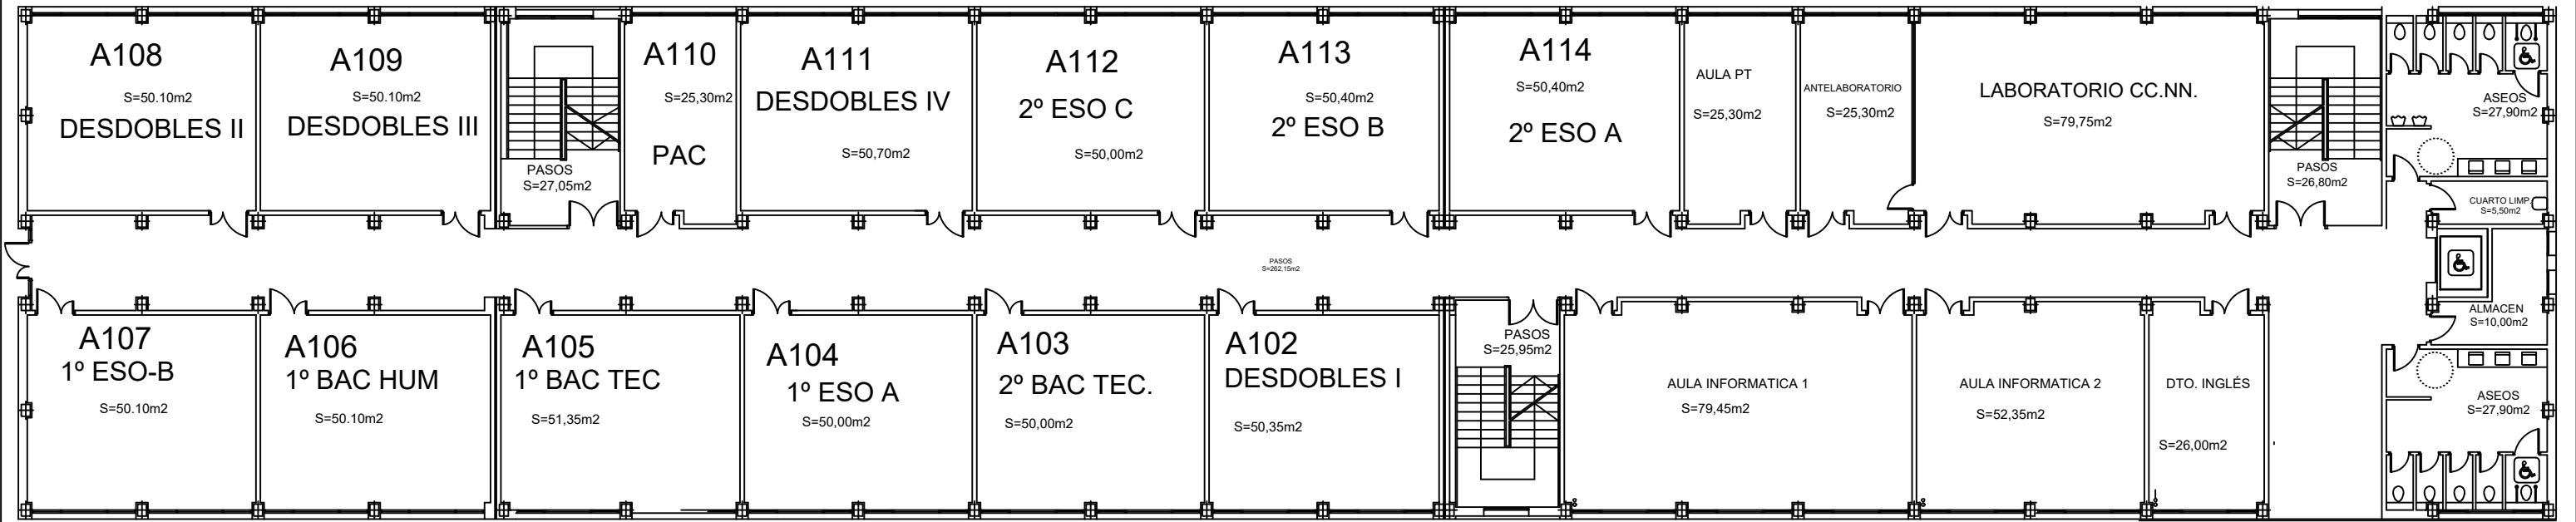

2ª PLANTA

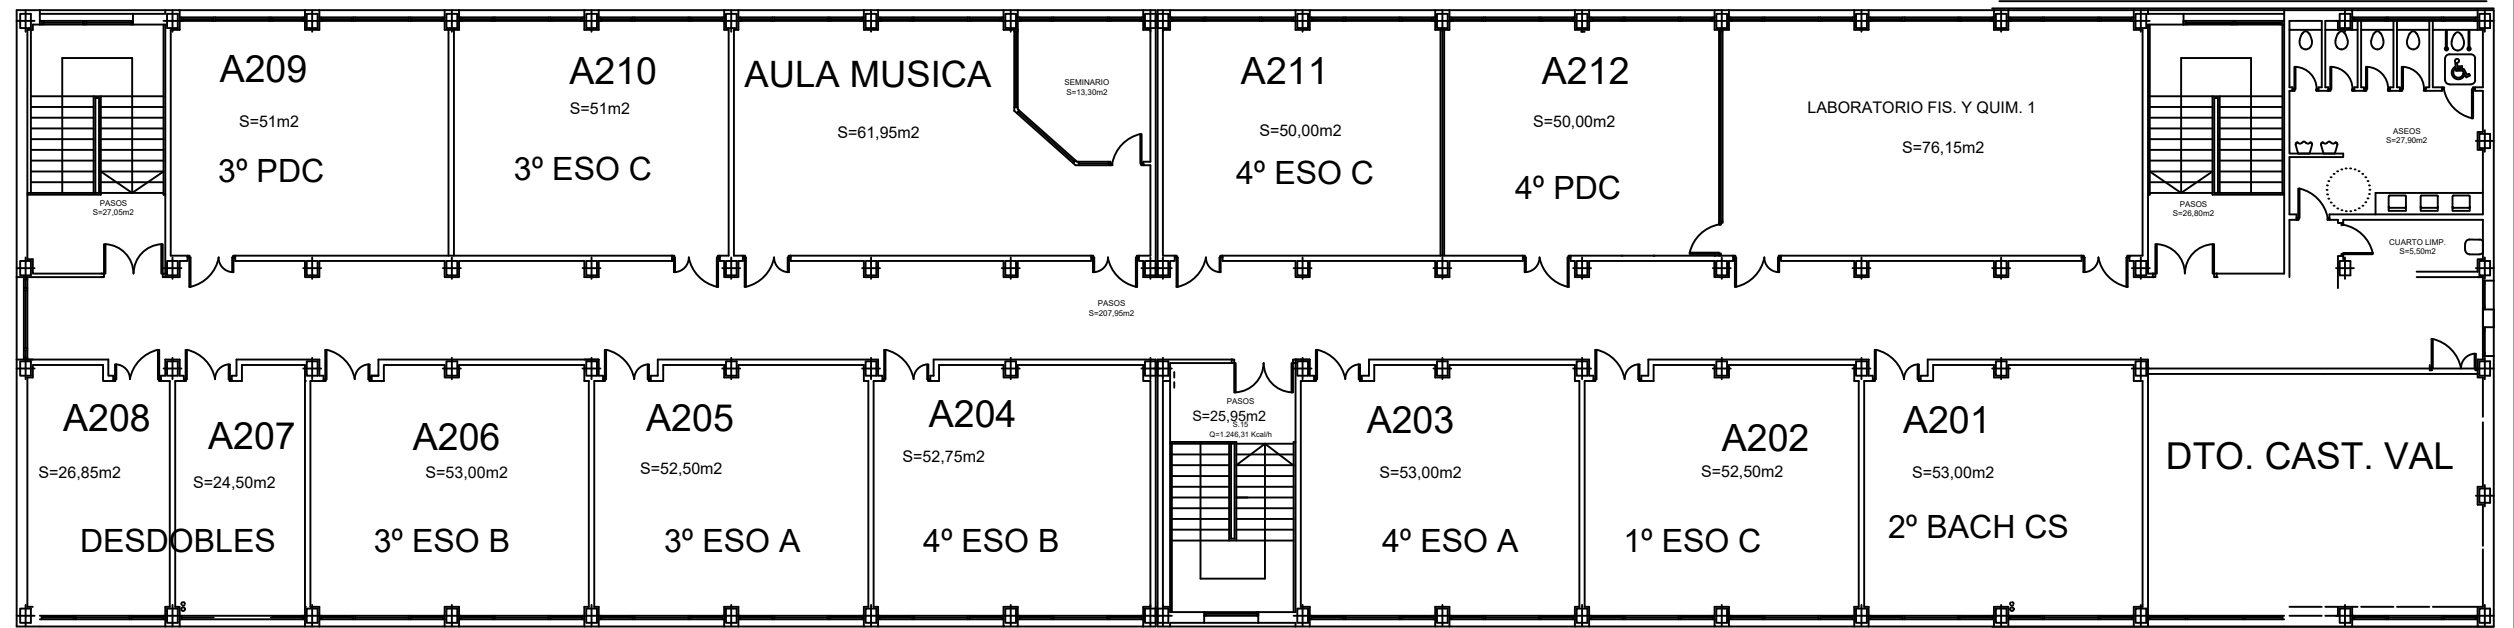

PROYECTO DE : DISTRIBUCIÓN AULAS IES		Miguel Ángel Fernández Muñoz		
PROMOTOR : MIGUEL ÁNGEL FERNÁNDEZ				
SITUACIÓN : IES EL VINALOPÓ				
FECHA : NOV-2024	1ª Y 2ª PLANTA ESO Y BAT		ESCALA :	Nº Plano : 1