


# PLÀNOL AULES (EDIFICI PRINCIPAL)

## PLANTA BAIXA:

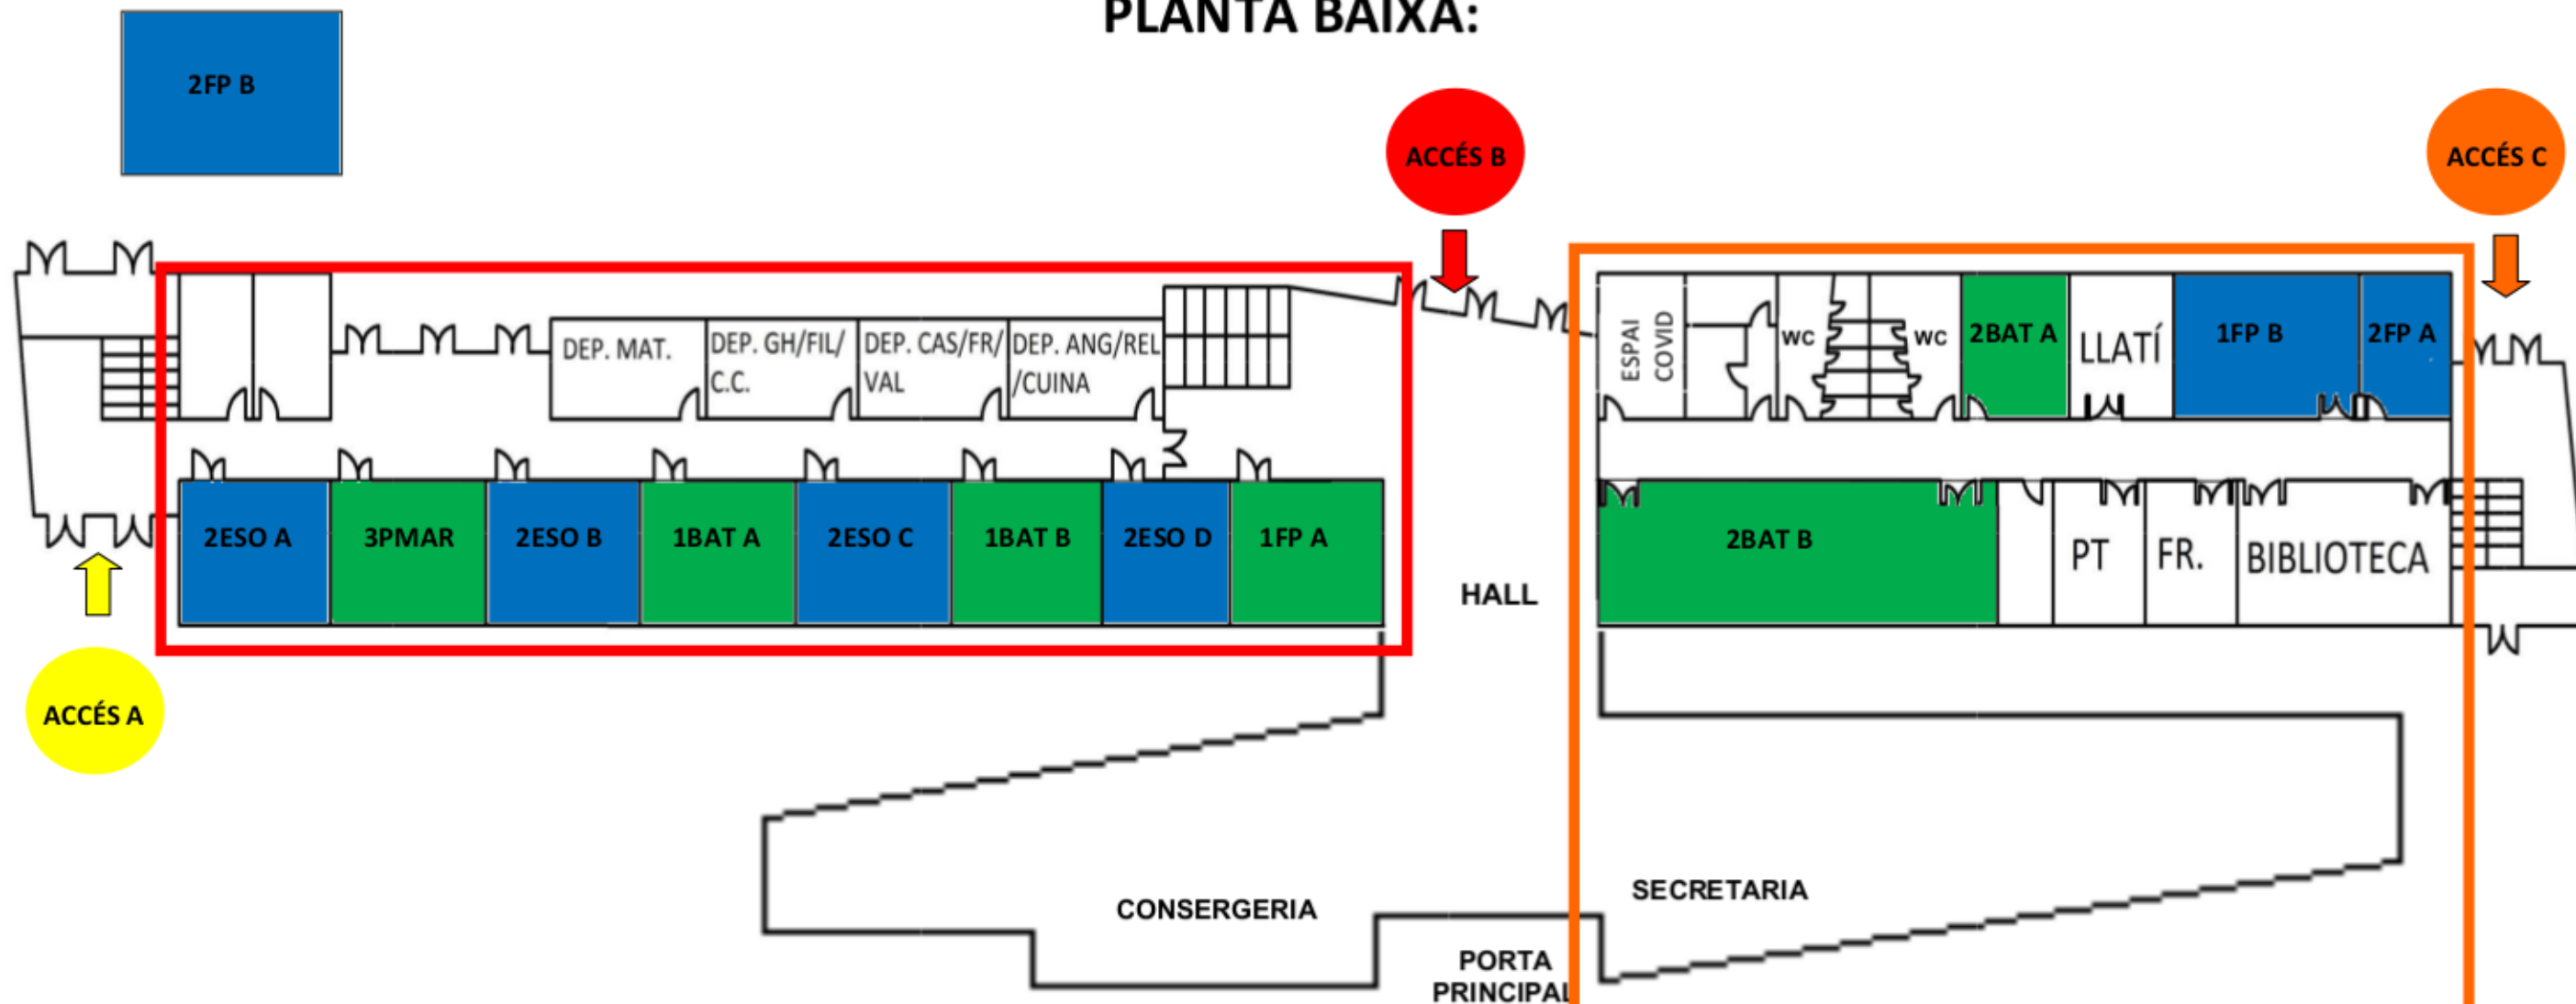

## PLANTA PRIMERA:

