


PLANO DE LA PRIMERA PLANTA. EDIFICIO PRINCIPAL

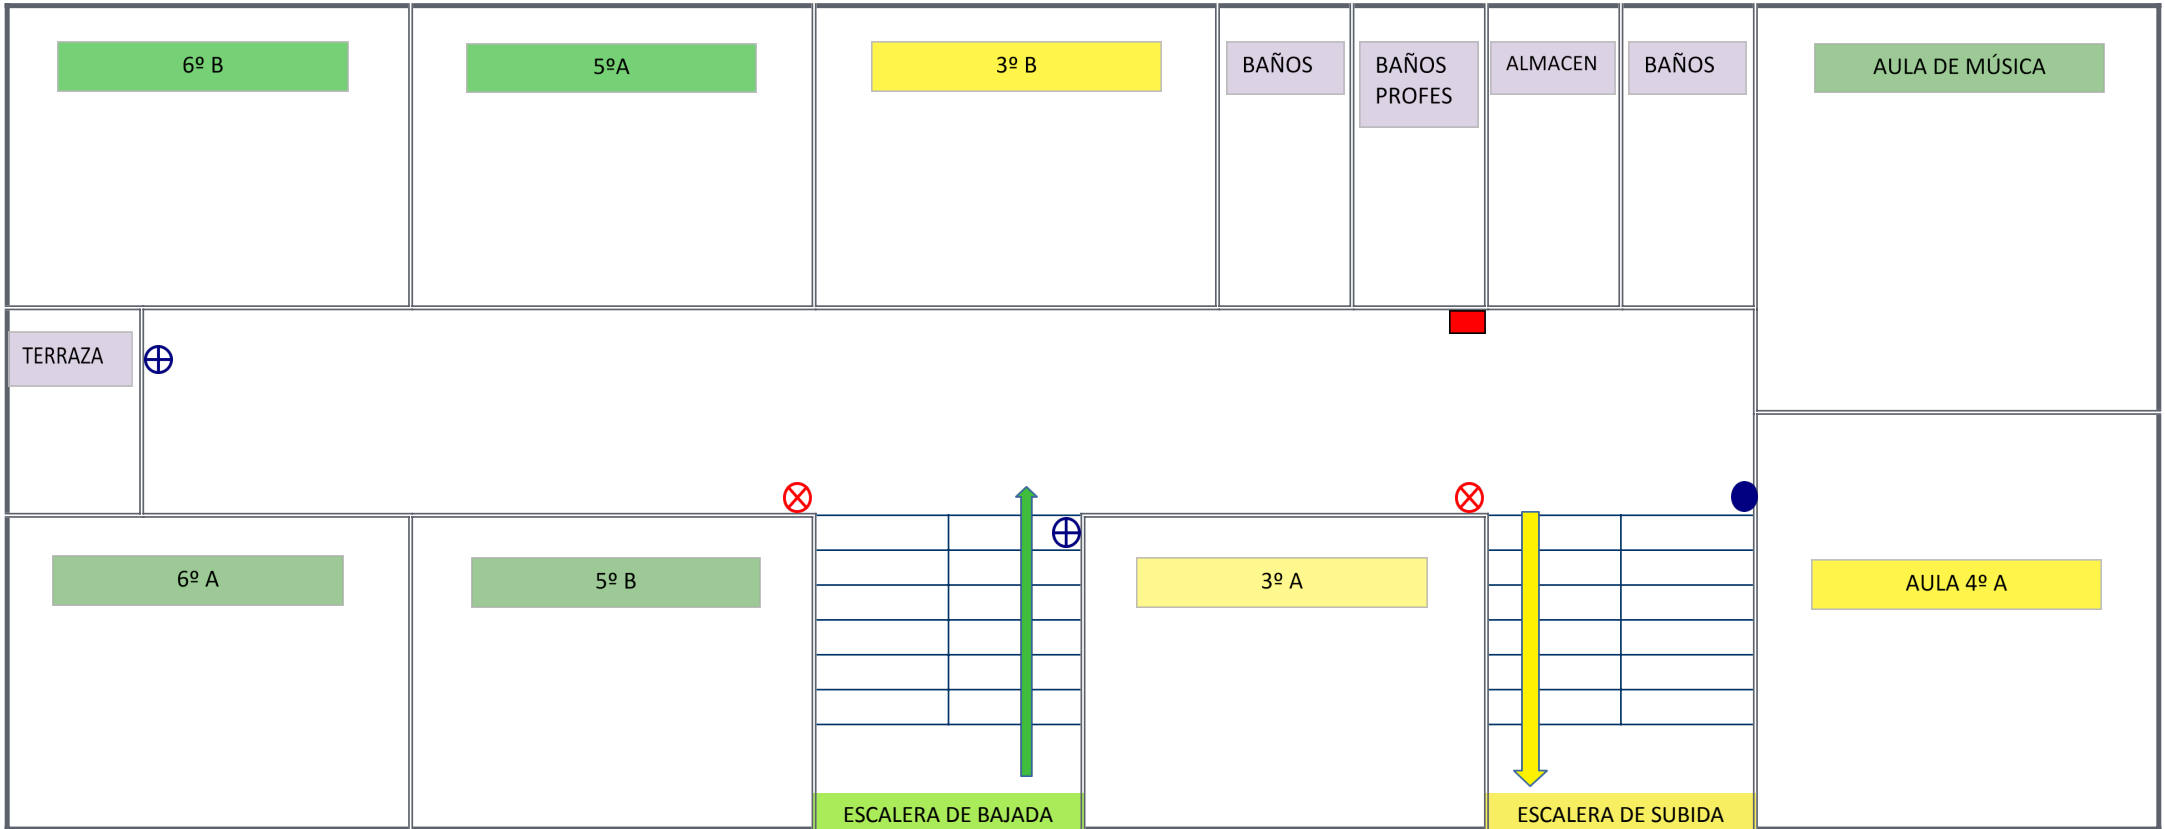

- ⊗ PULSADOR DE ALARMA
- ⊕ EXTINTOR POLVO ABC
- EXTINTOR POLVO GAS
- BIE