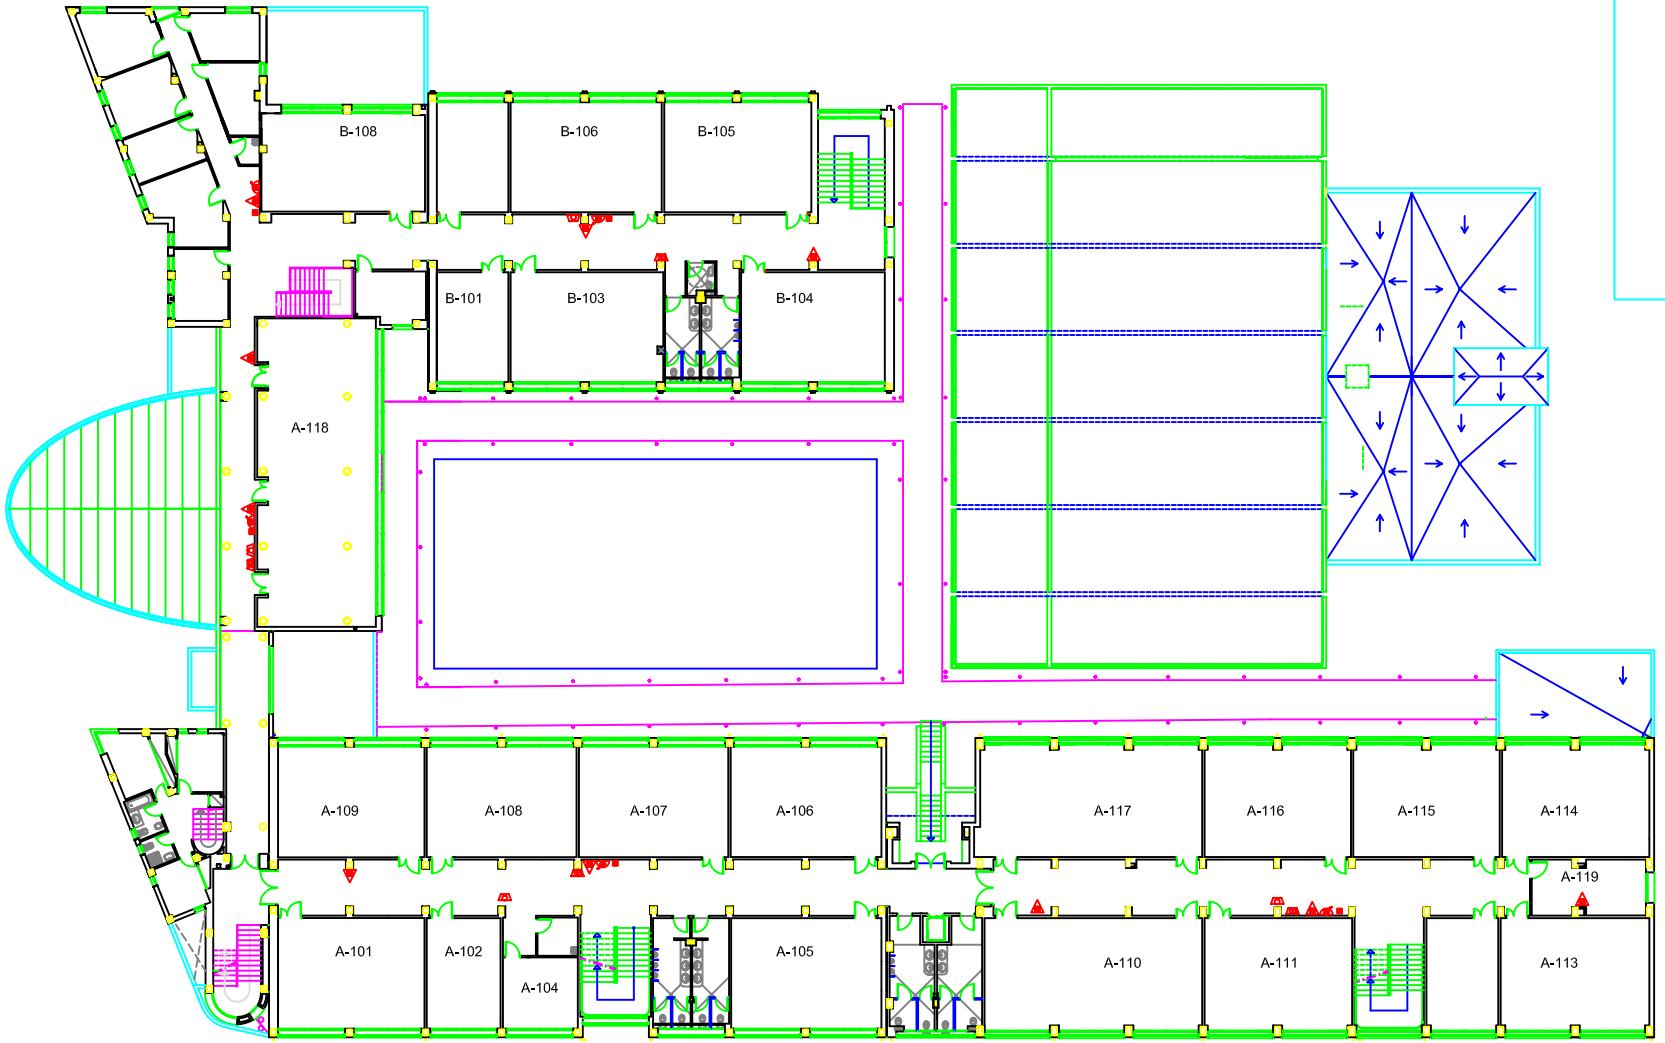

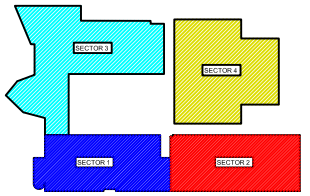

SECTORES DE INCENDIO

	BLOQUE A	ESCALERA A	BLOQUE B	ESCALERA B	OCUPANTES
ESCAL A	116		274	116	274
ESCAL B	158	274		158	274
ESCAL C	67	67	97		97

ZONA RIESGO BAJO
ZONA RIESGO BAJO
ZONA RIESGO BAJO

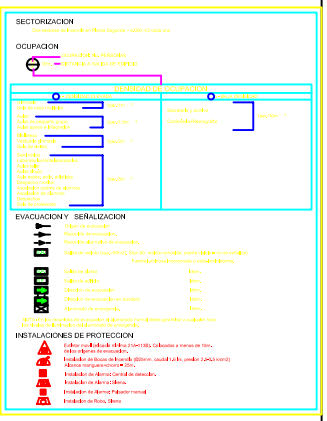

PLAN EMERGENCIA DEL I.E.S. MIRALCAMP VILA-REAL (CASTELLON)

FIRMA:

DIRECTOR I.E.S.:

PLANTA 1

PLANO N.

2

EDICION 0

FECHA: CURSO 2005/06

E = 1 / 100