


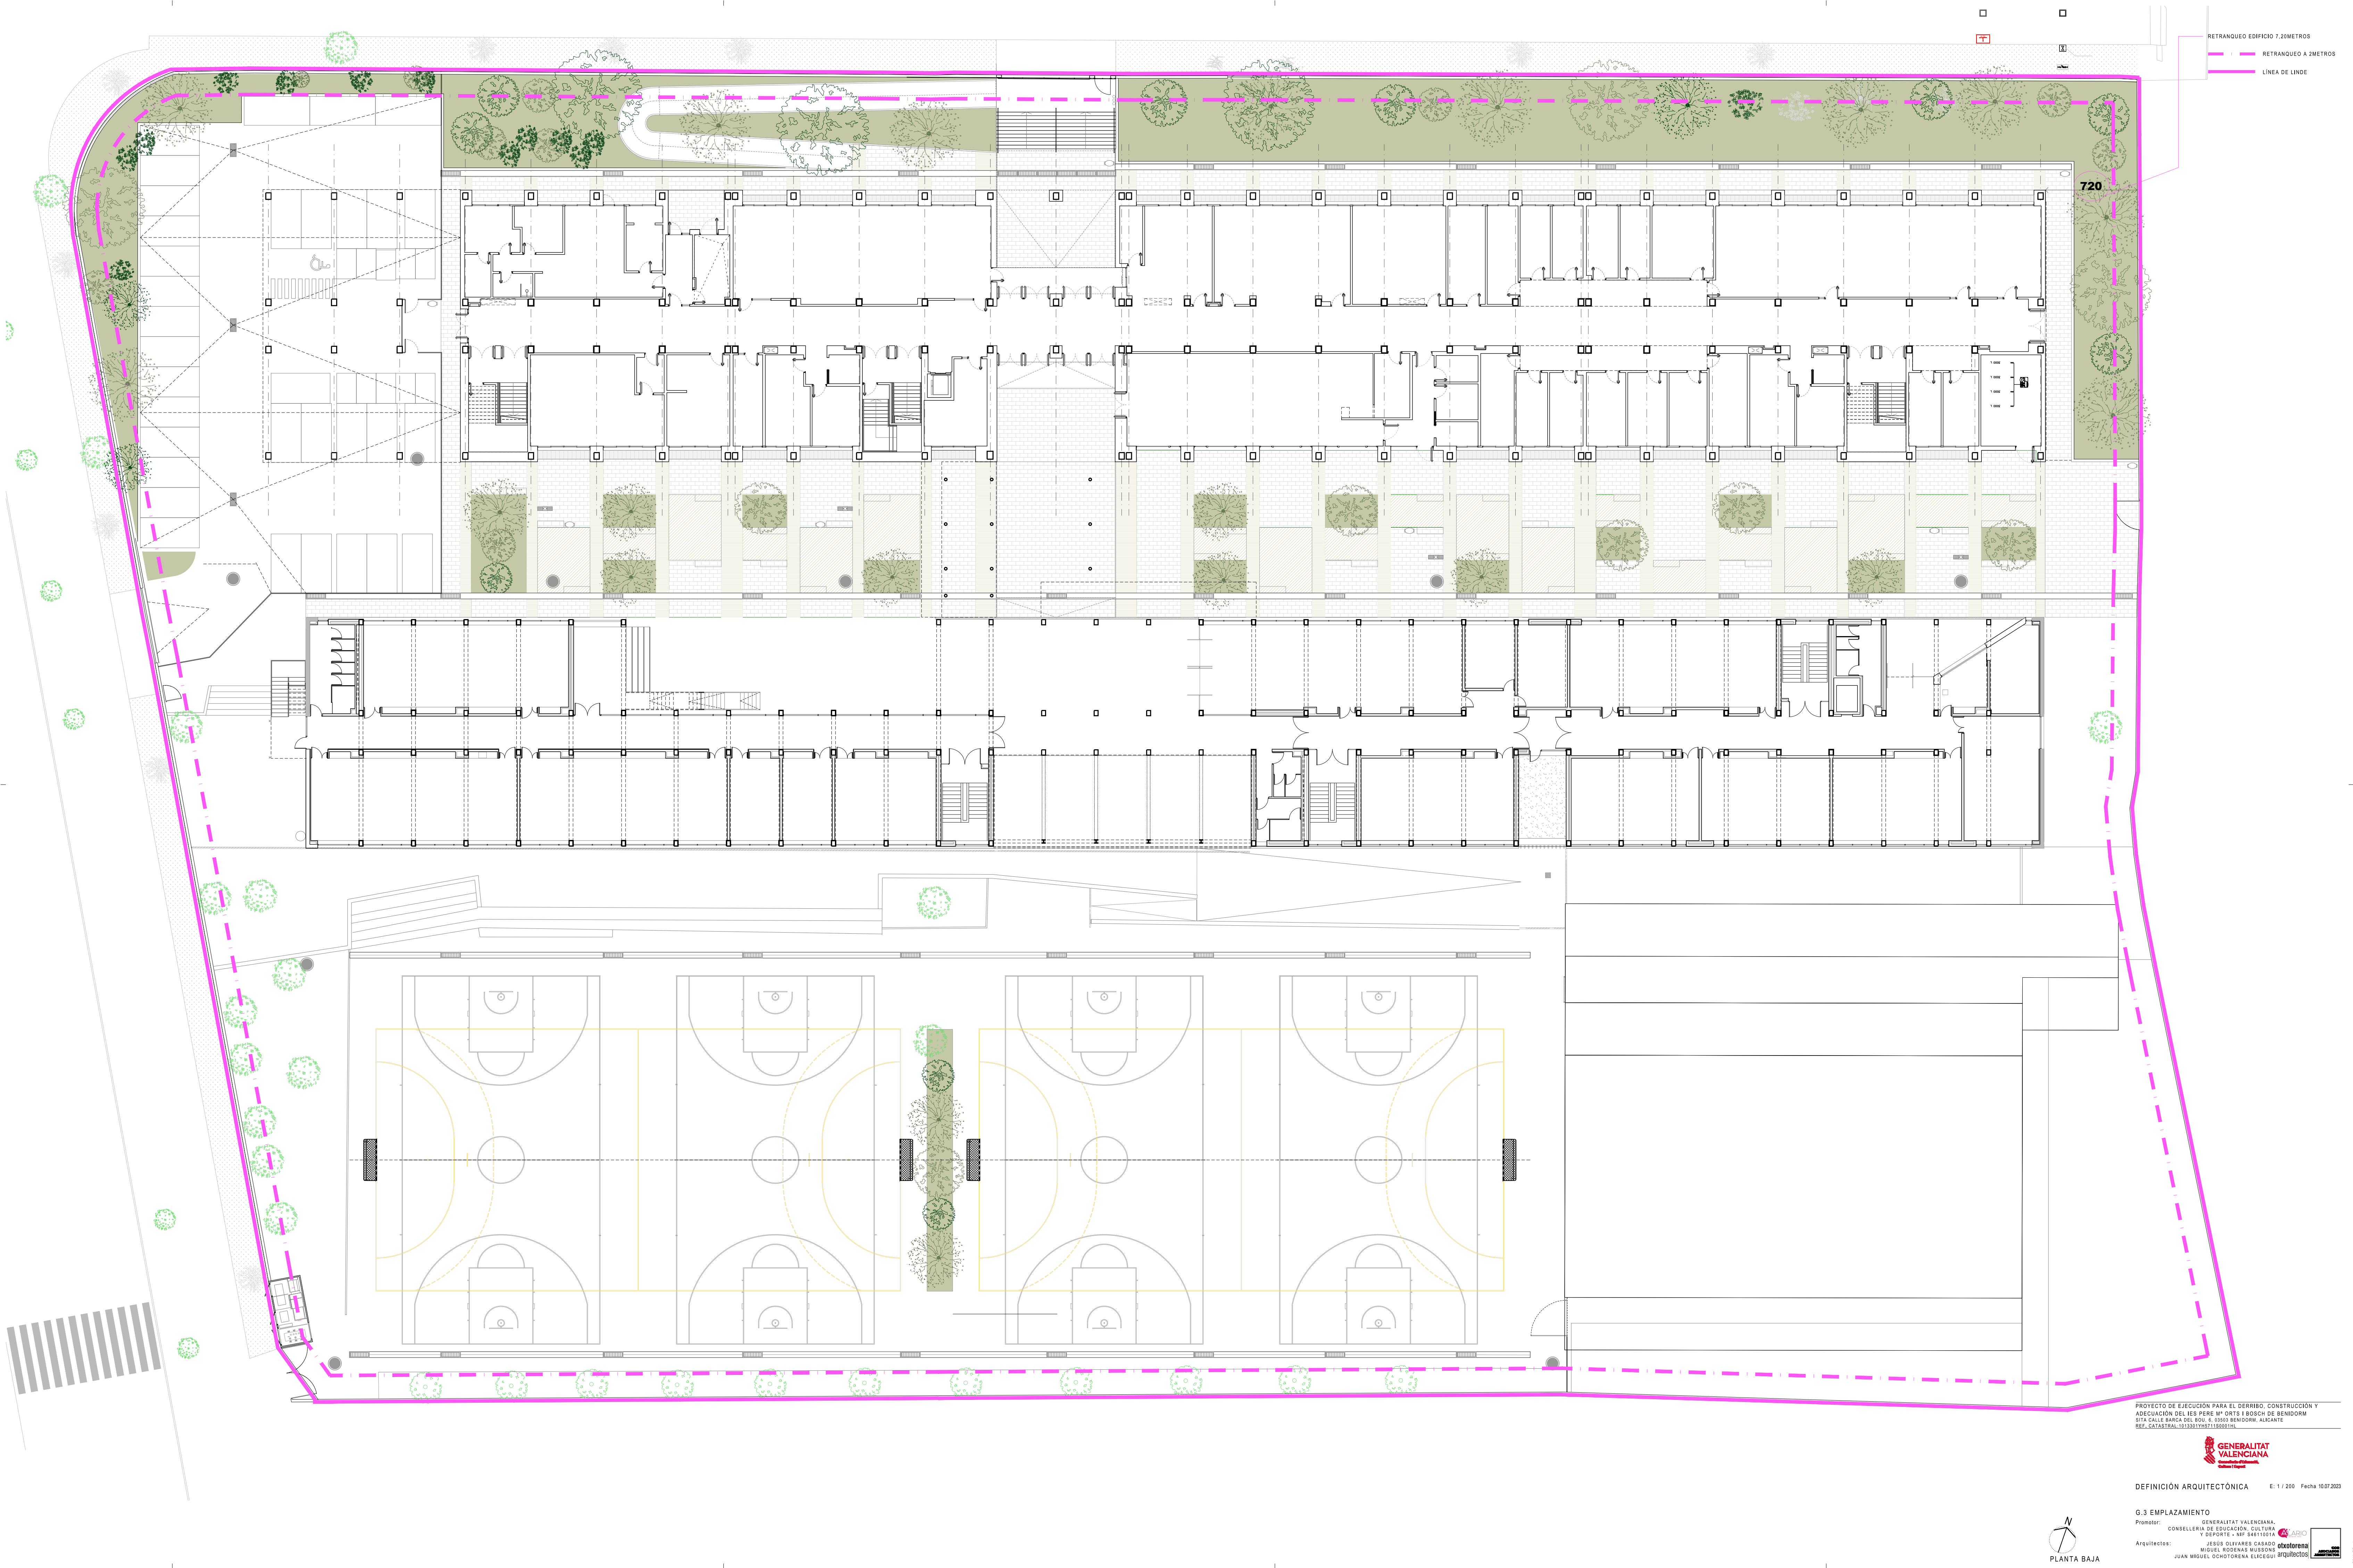

RETRANQUEO EDIFICIO 7.20METROS
RETRANQUEO A 2METROS
LÍNEA DE LINDE


720

PROYECTO DE EJECUCIÓN PARA EL DERRIBO, CONSTRUCCIÓN Y
ADECUACIÓN DEL IES PERE MORTS I BOSCH DE BENDIRM
91A CALLE BARCA DEL ROU, E. 33300 BENDIRM, ALICANTE
REF. DATABRAL-10133012167118000101




DEFINICIÓN ARQUITECTÓNICA E: 1 / 200 Fecha: 10.07.2023

G.3 EMPLAZAMIENTO
Promotor: GENERALITAT VALENCIANA, CONSELLERIA DE EDUCACIÓN, CULTURA Y DEPORTE - MT 54611051A
Arquitectos: JESUS OLIVARES CASADO **olavara**, MIGUEL RODRIGUEZ MUÑOZ **arquitectos**, JUAN MIGUEL ECHOTORENA ELKORGI **arquitectos**

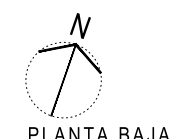


PLANTA BAJA


0.011796.dwg
D:\A-1 SUPER 914x610 mm

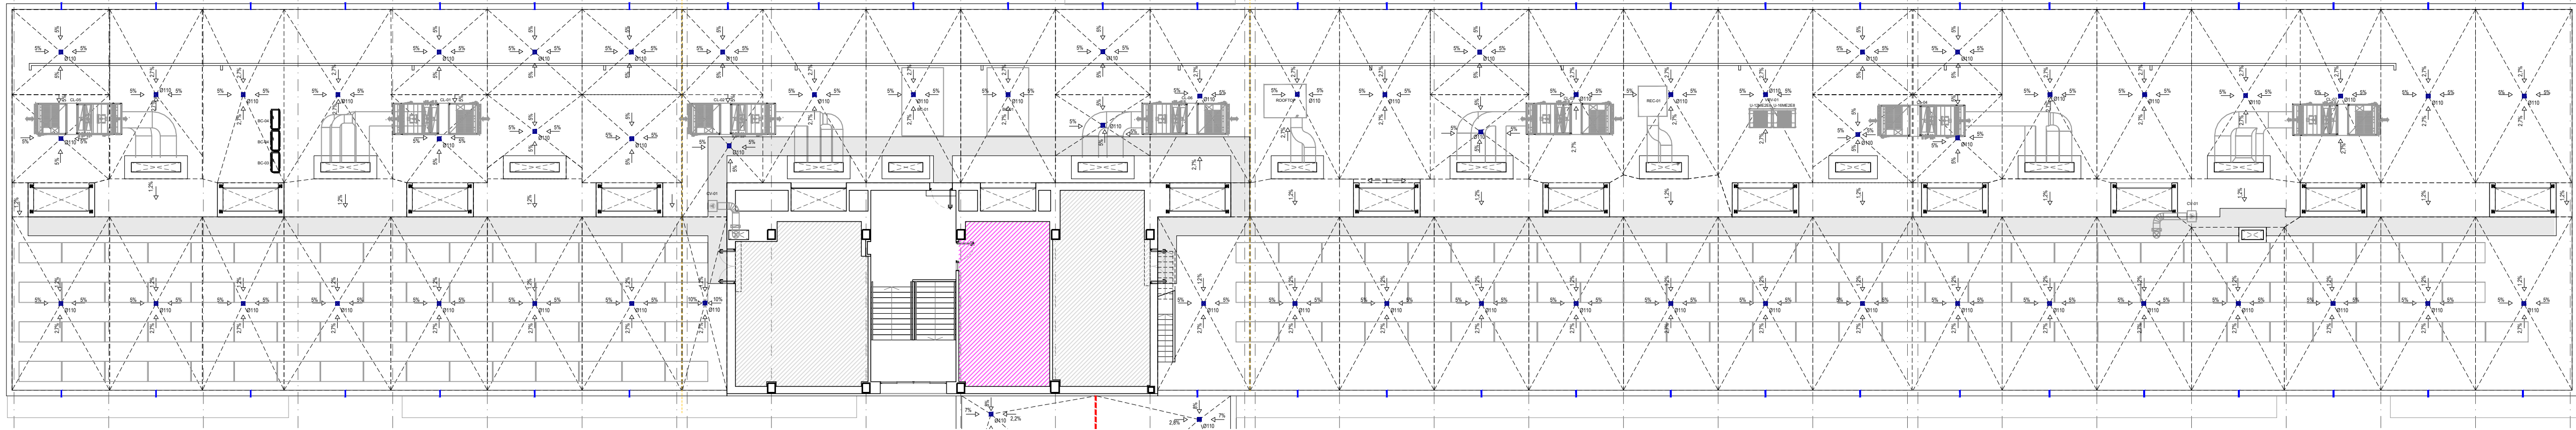


PLANTA CUBIERTA

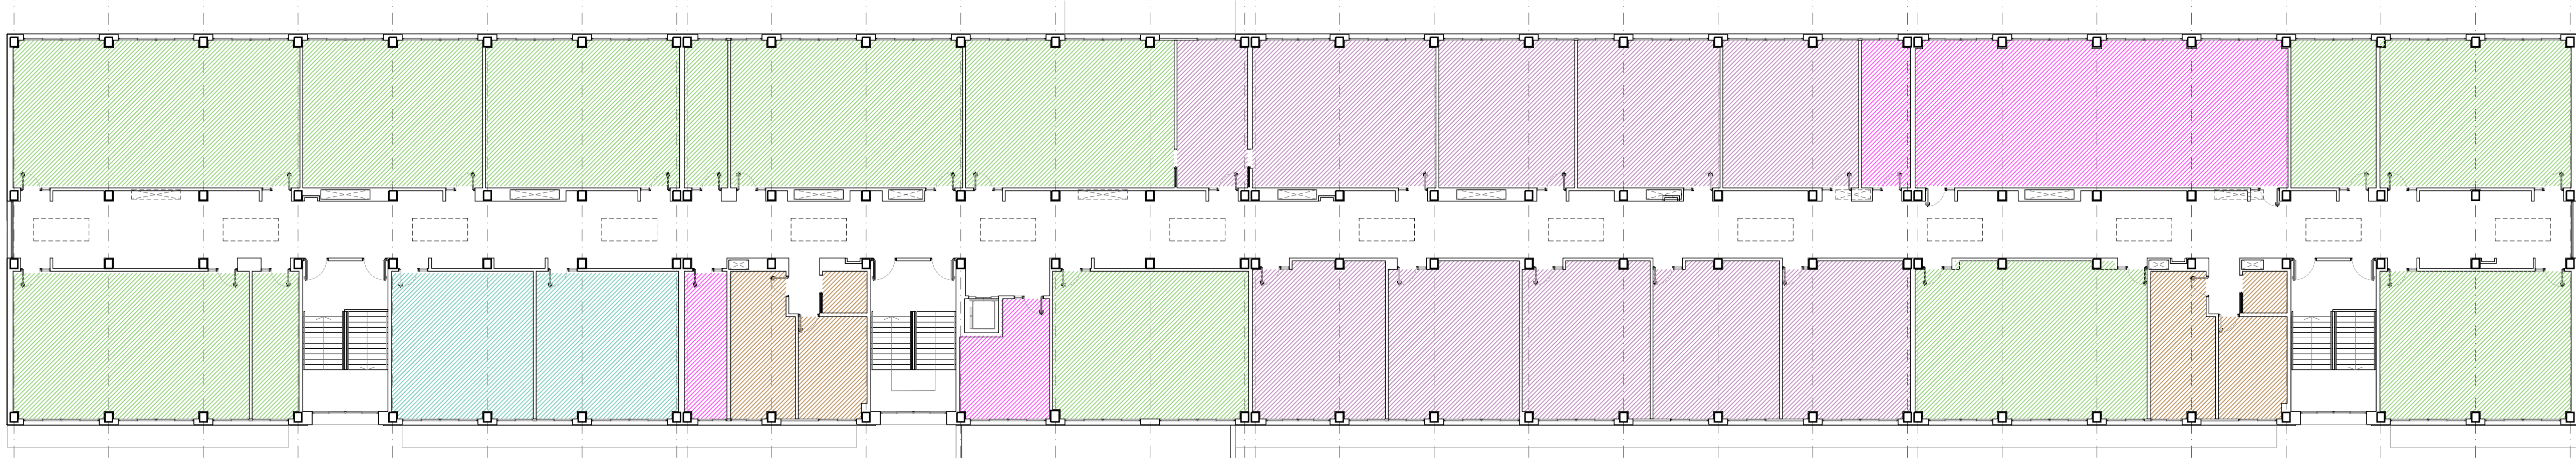

PLANTA SEGUNDA

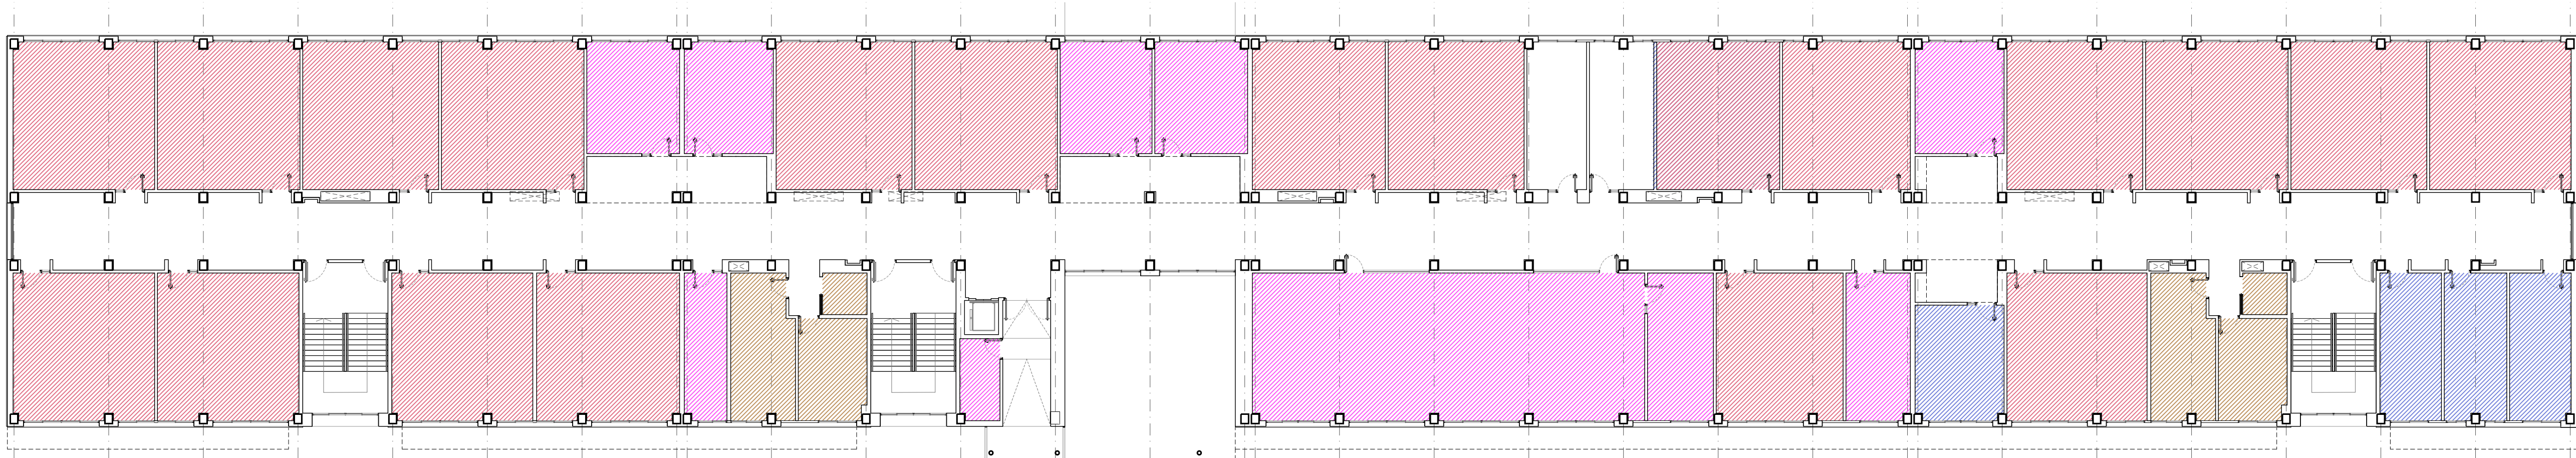


PLANTA PRIMERA

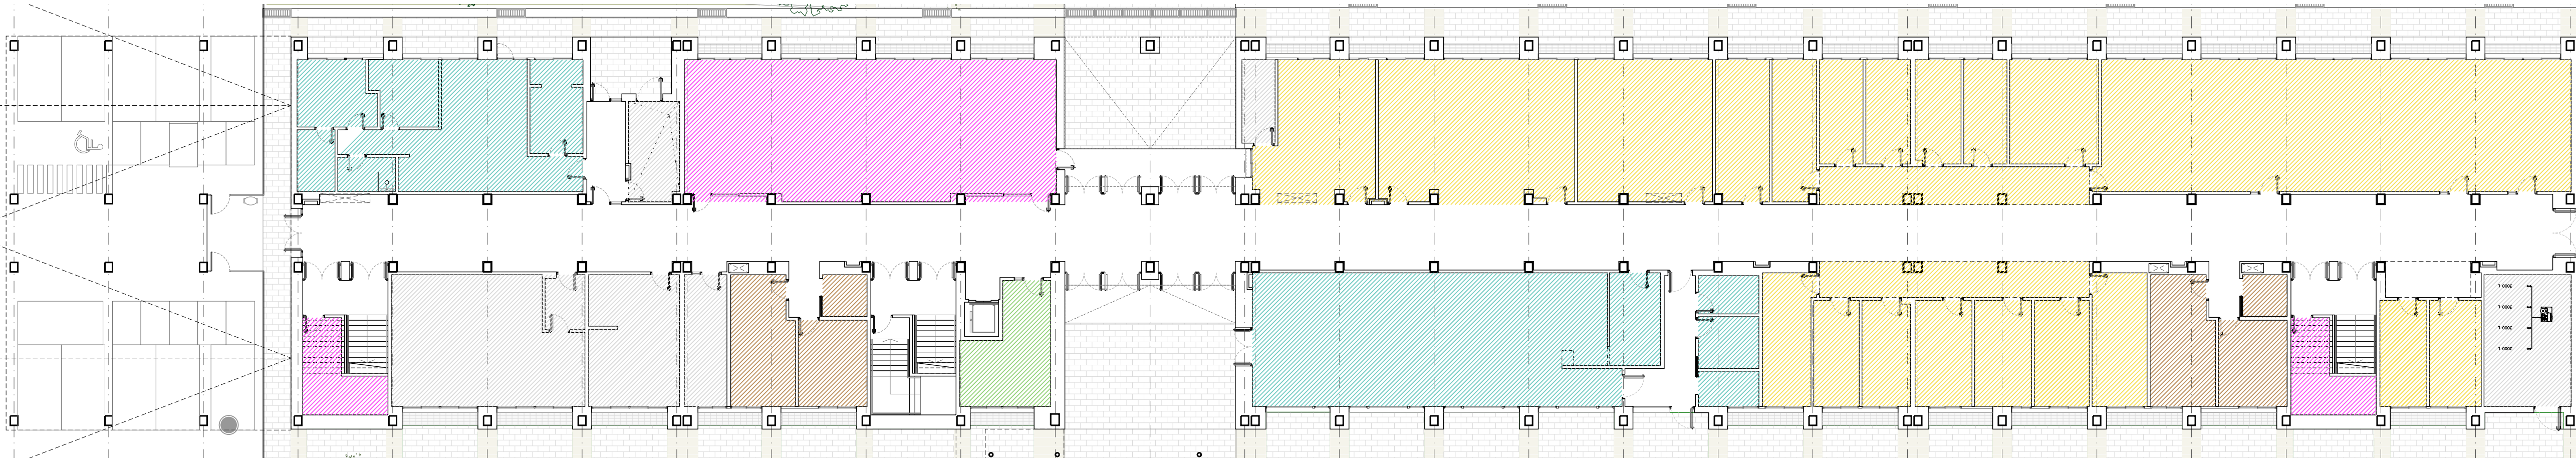

PLANTA BAJA

ÁREA FUNCIONAL

- A ESPACIOS DOCENTES
A.a) Aulas generales
Aulas ESO
Aulas Bachiller
Aulas ordinarias adicionales ESO
A.b) Aulas de pequeño grupo
A.c) Espacios docentes especiales
A.d) Espacios docentes comunes
A.e) Servicios higiénicos
B ADMINISTRACIÓN
C SERVICIOS GENERALES
D USOS COMPLEMENTARIOS

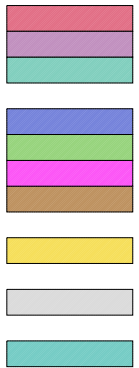

PROYECTO DE EJECUCIÓN PARA EL DERRIBO, CONSTRUCCIÓN Y
ADECUACIÓN DEL IES PERE M^o ORTÍ I BOSCH DE BENDORM
87th CALLE BANCA DEL SOL, 03009 BENDORM, ALICANTE
REF. CATASTRAL 10330177571185901H




DEFINICIÓN ARQUITECTÓNICA E: 1 / 200 Fecha 10/07/2023

A. PLANOS DE ARQUITECTURA-ZONIFICACIÓN
Promotor: GENERALITAT VALENCIANA
CONSELLERIA DE EDUCACIÓN, CULTURA
Y ESPORTS - INF. 84710714
Arquitectos: JESÚS OLIVERES CASADO **arquitectos**
MIGUEL RODRÍGUEZ MUÑOZ
JUAN MIGUEL OCHOTORENA ELVEGUA **arquitectos**



0011_P01.dwg

DWG: A1 SUPER 914x610 mm

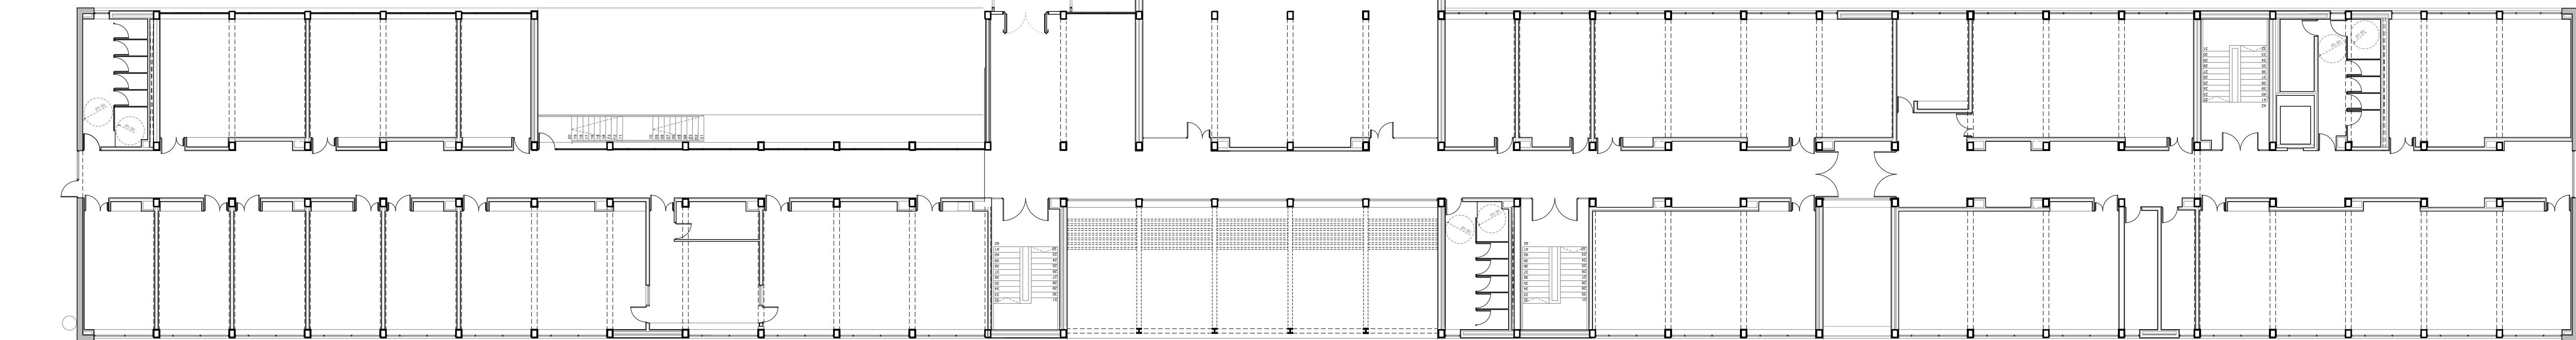



GENERALITAT VALENCIANA
Conselleria d'Educació,
Cultura i Esport

A-2-1 -PLANTAS DE DISTRIBUCIÓN AMUEBLADAS.

CONSELLERIA DE EDUCACIÓN, CULTURA
Y DEPORTE • NIF 84611001A

Arquitectos: JESÚS OLIVARES CASADO
MIGUEL RODENAS MUSSONS
MANUEL GONZÁLEZ GIL

Figure 1

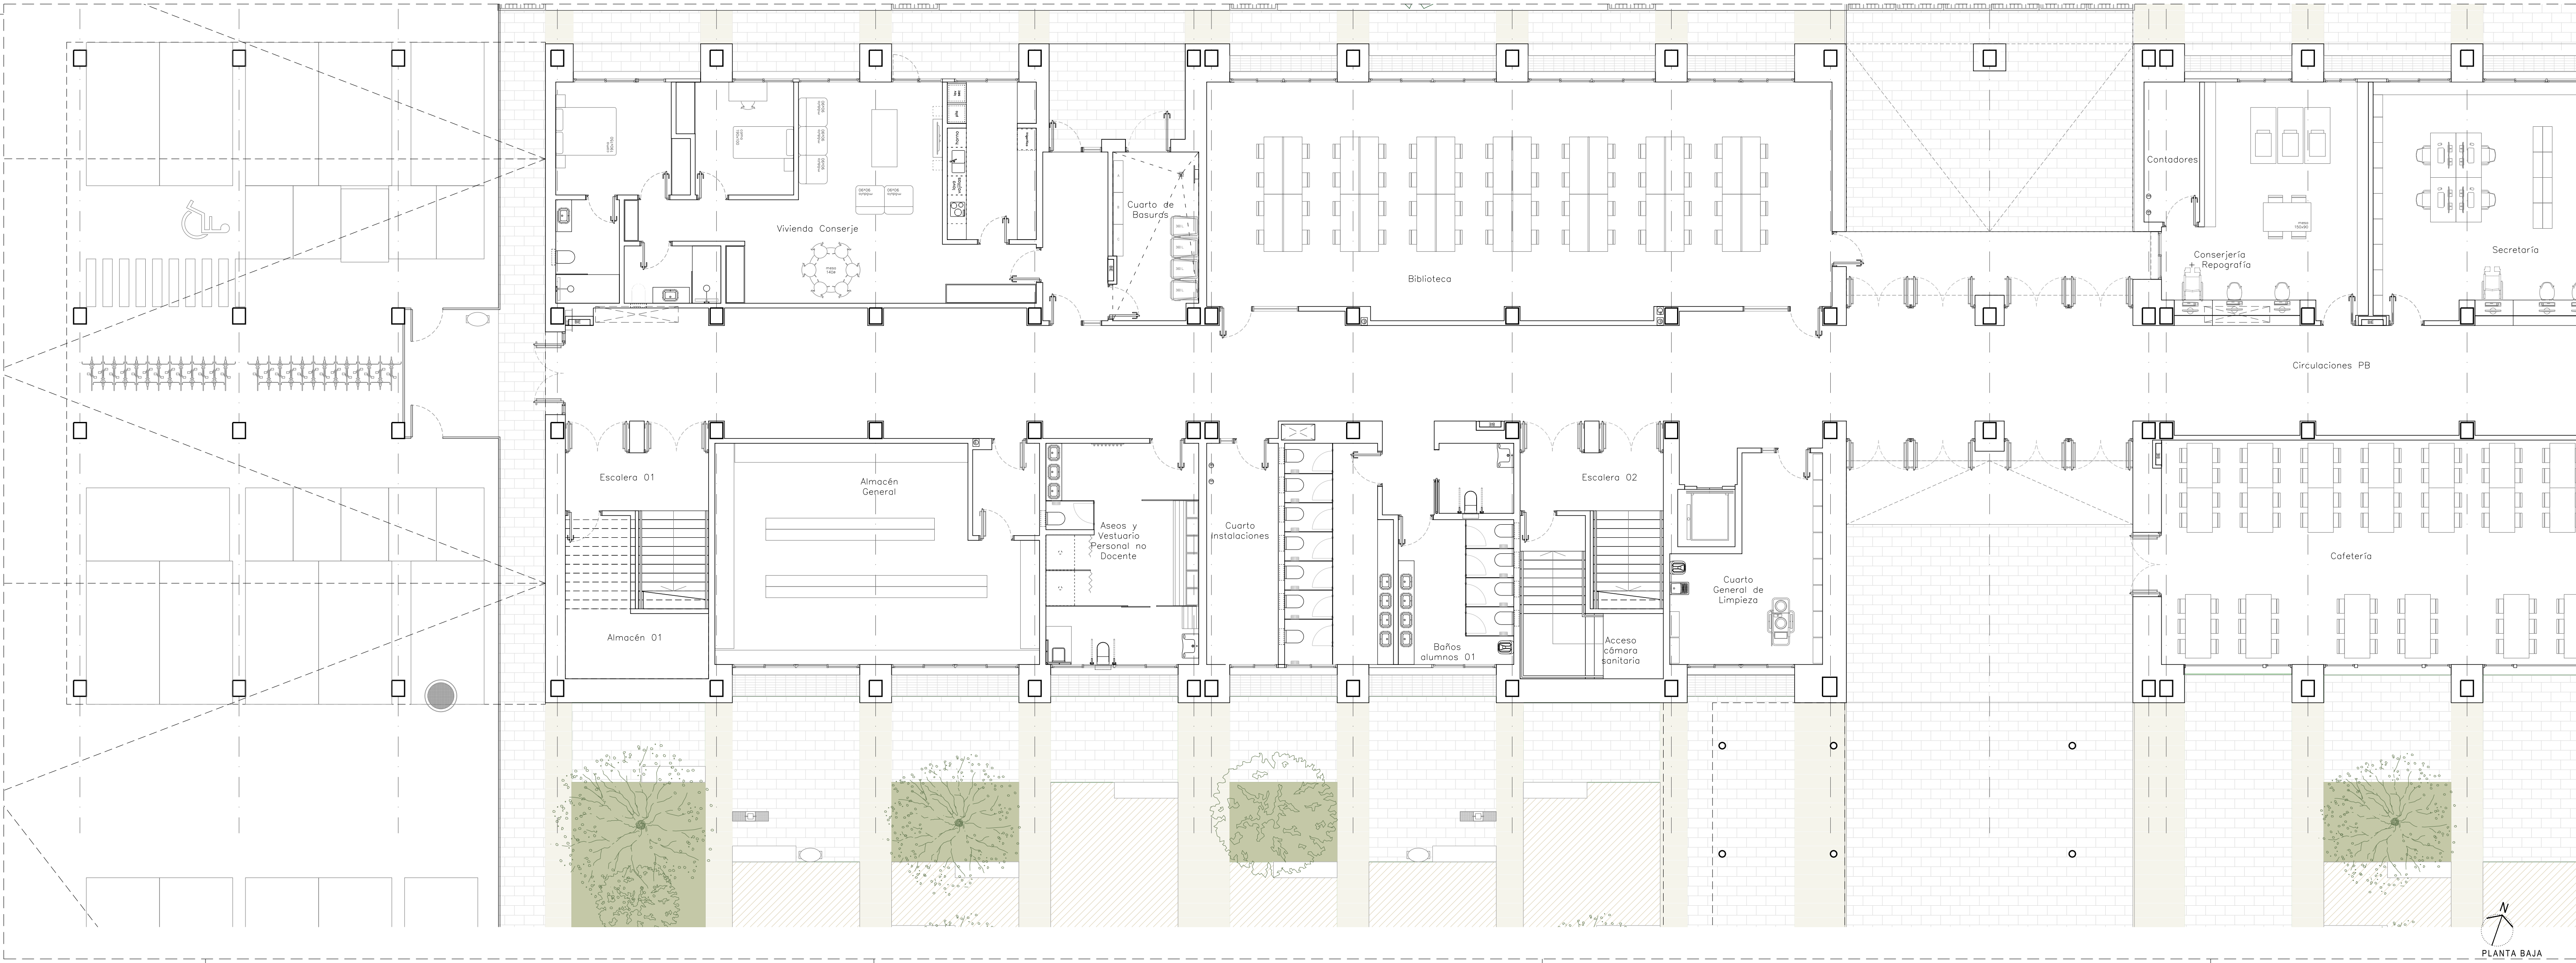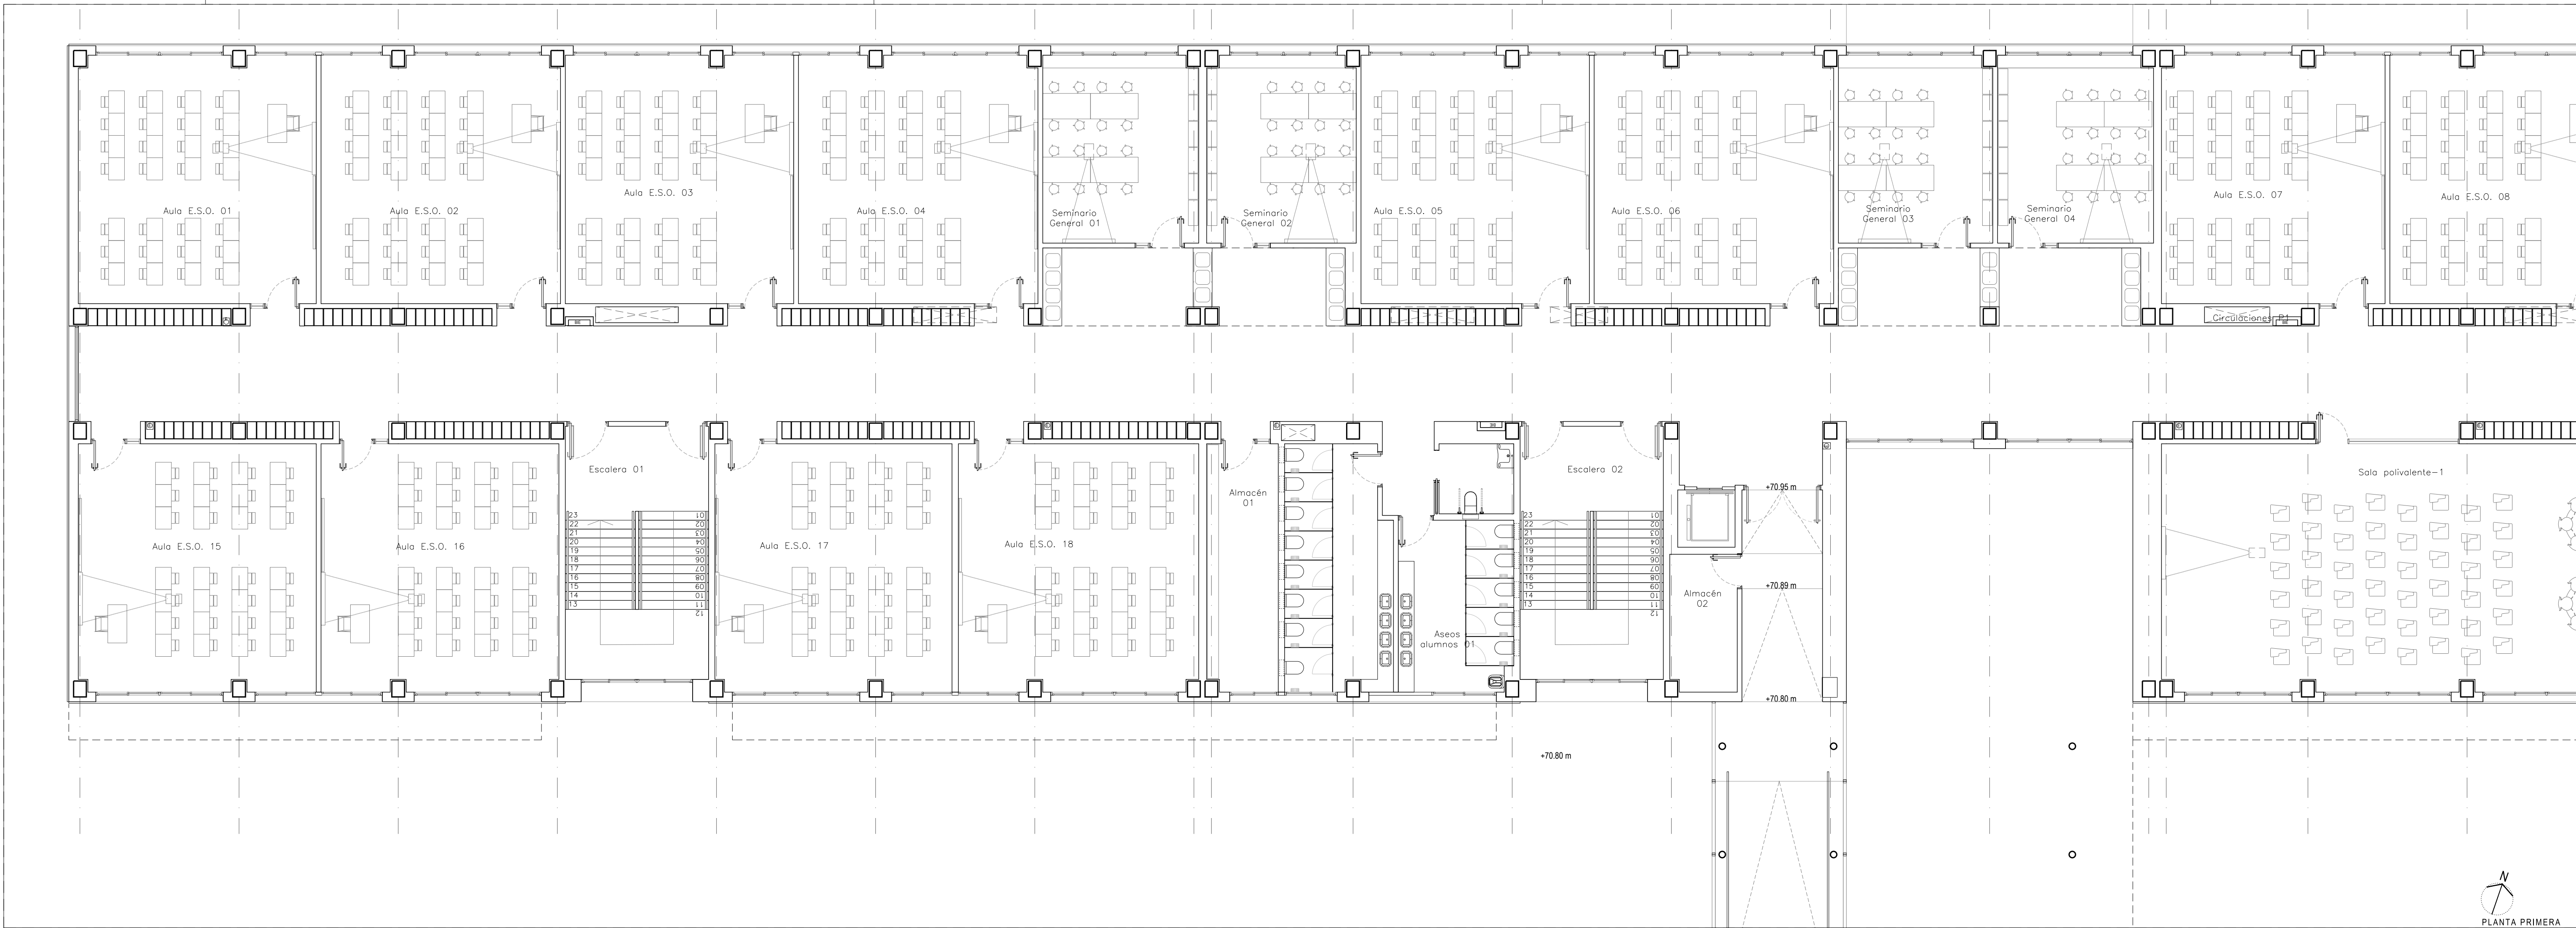



PROYECTO DE EJECUCIÓN PARA EL DERRIBO, CONSTRUCCIÓN Y
ADECUACIÓN DEL IES PERE M^o ORTIS I BOSCH DE BENDORM
878 CALLE SANCA DEL ROS, 4, 03009 BENDORM, ALICANTE
REF. CATASTRAL 163330177671185950H





DEFINICIÓN ARQUITECTÓNICA E: 1 / 200 Fecha 10/07/2023

A 2-2 - PLANTAS DE DISTRIBUCIÓN AMUEBLADAS.
CONJUNTO - P2

Promotor: GENERALITAT VALENCIANA, CONSELLERIA DE EDUCACIÓ, CULTURA I ESPORTS - INF 64511874

Arquitectos: JESÚS OLIVERES CASADO, MIGUEL ROSALES MUSSOTA, JUAN MIGUEL OCHOTORENA ELVEGUA

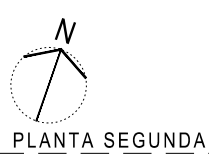

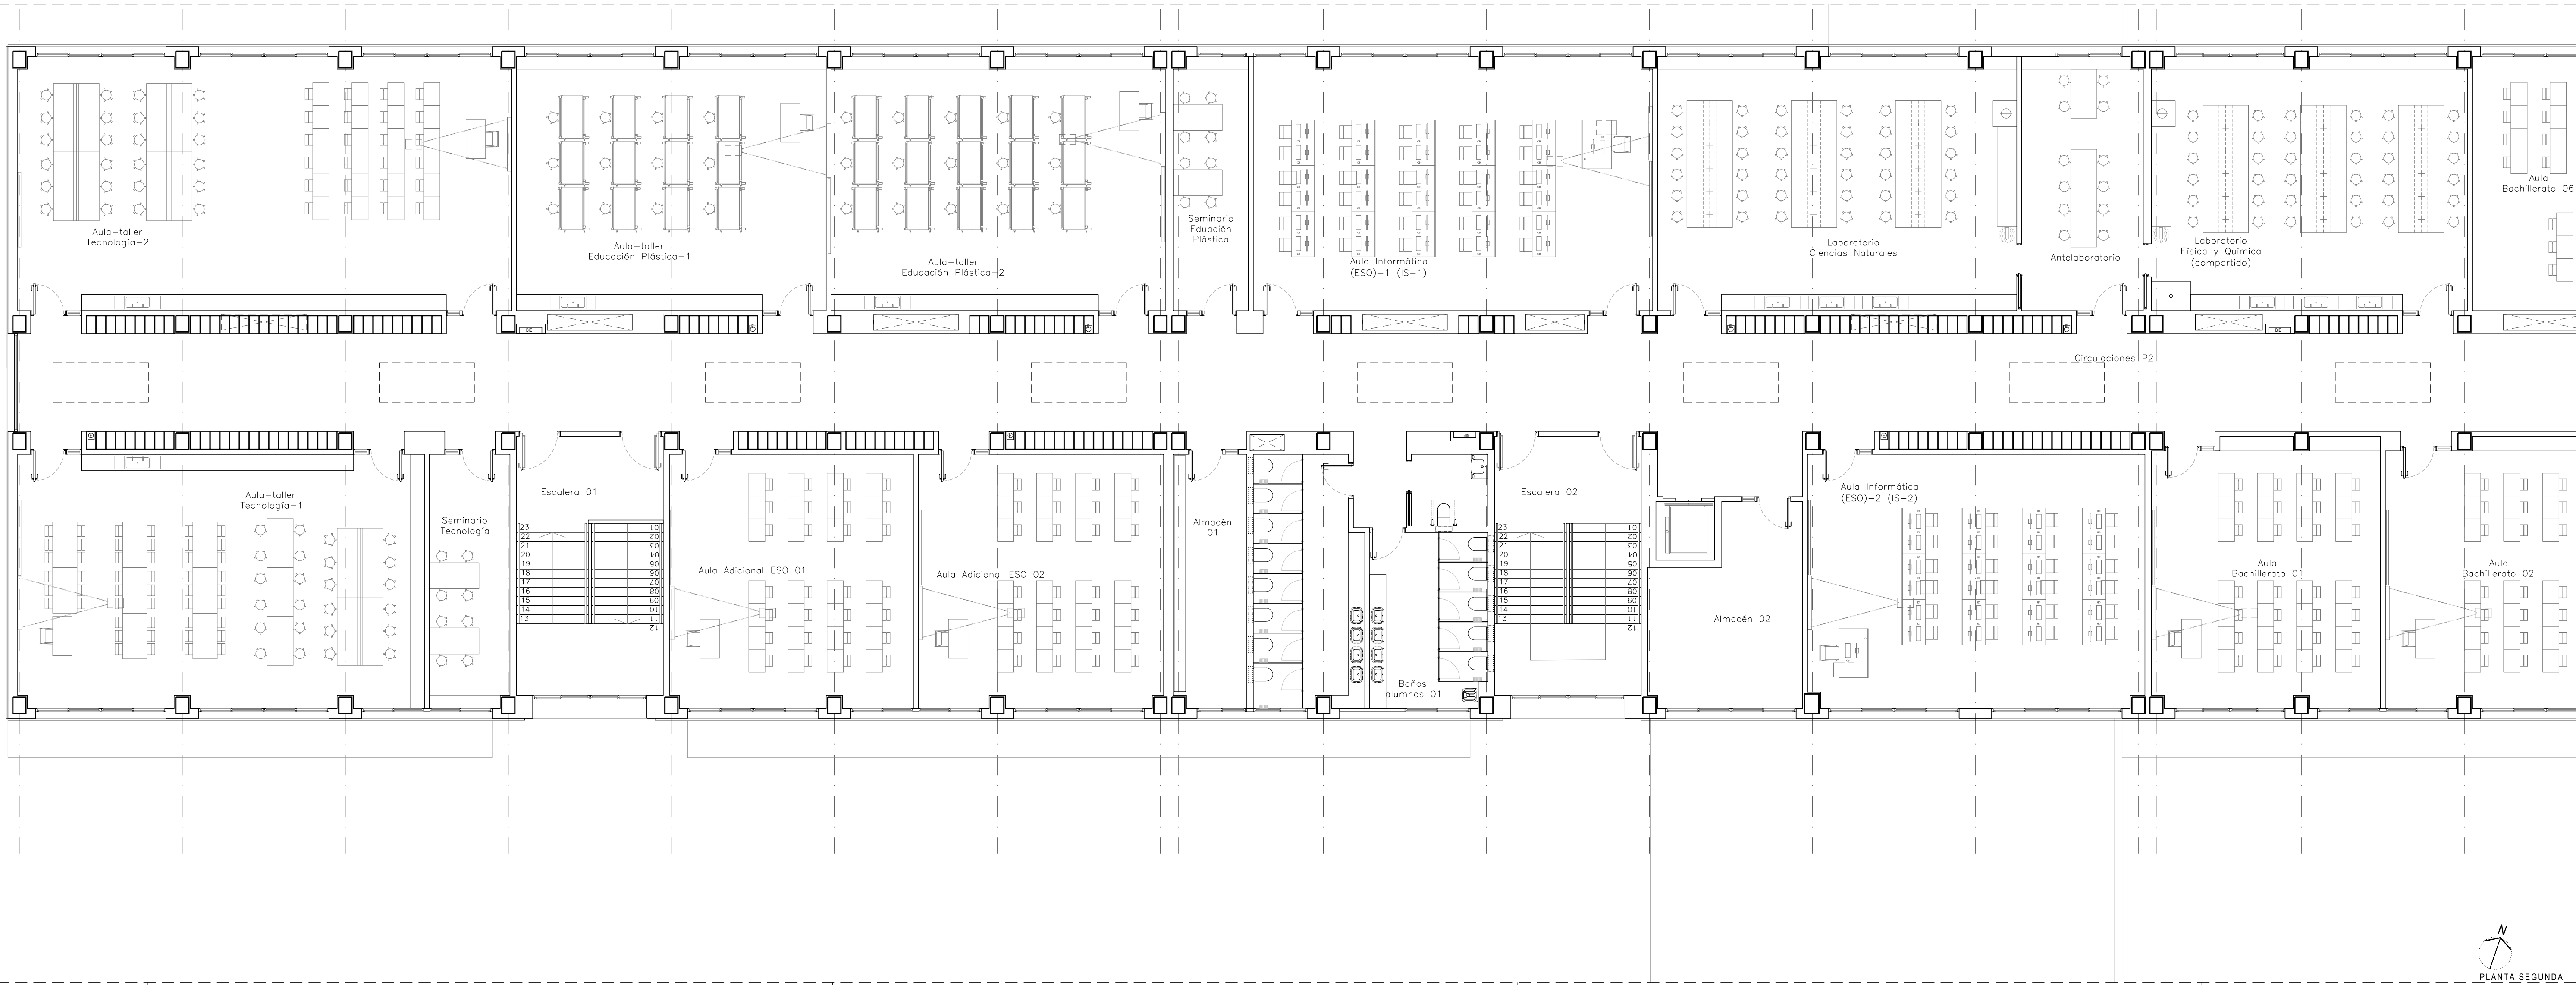

PROYECTO DE EJECUCIÓN PARA EL DERRIBO, CONSTRUCCIÓN Y
ADECUACIÓN DEL IES PERE M^o ORTÍ I BOSCH DE BENDORM
874 CALLE BANCA DEL ROJO, 4. 03009 BENDORM, ALICANTE
REF. CATASTRAL 163330177571185950H




DEFINICIÓN ARQUITECTÓNICA E: 1/100 Fecha 10.07.2023

A-2-2.1 -PLANTAS DE DISTRIBUCIÓN AMUEBLADAS. P2 -
PARCIAL 1

Proyecto: GENERALITAT VALENCIANA, CONSELLERIA DE EDUCACIÓN, CULTURA Y ESPORTS - INF 64571074



Arquitectos: JESÚS OLIVERES CASADO **arquitectos** MICHAEL ROSALES MUÑOZ **arquitectos** JUAN MIGUEL OCHOTORENA ELVEGUA **arquitectos**

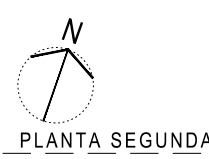

PLANTA SEGUNDA



0.01x0.01m

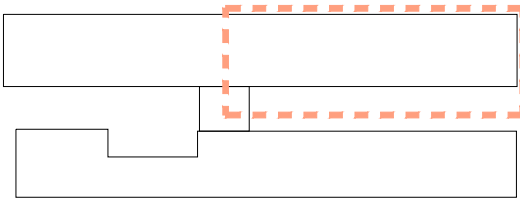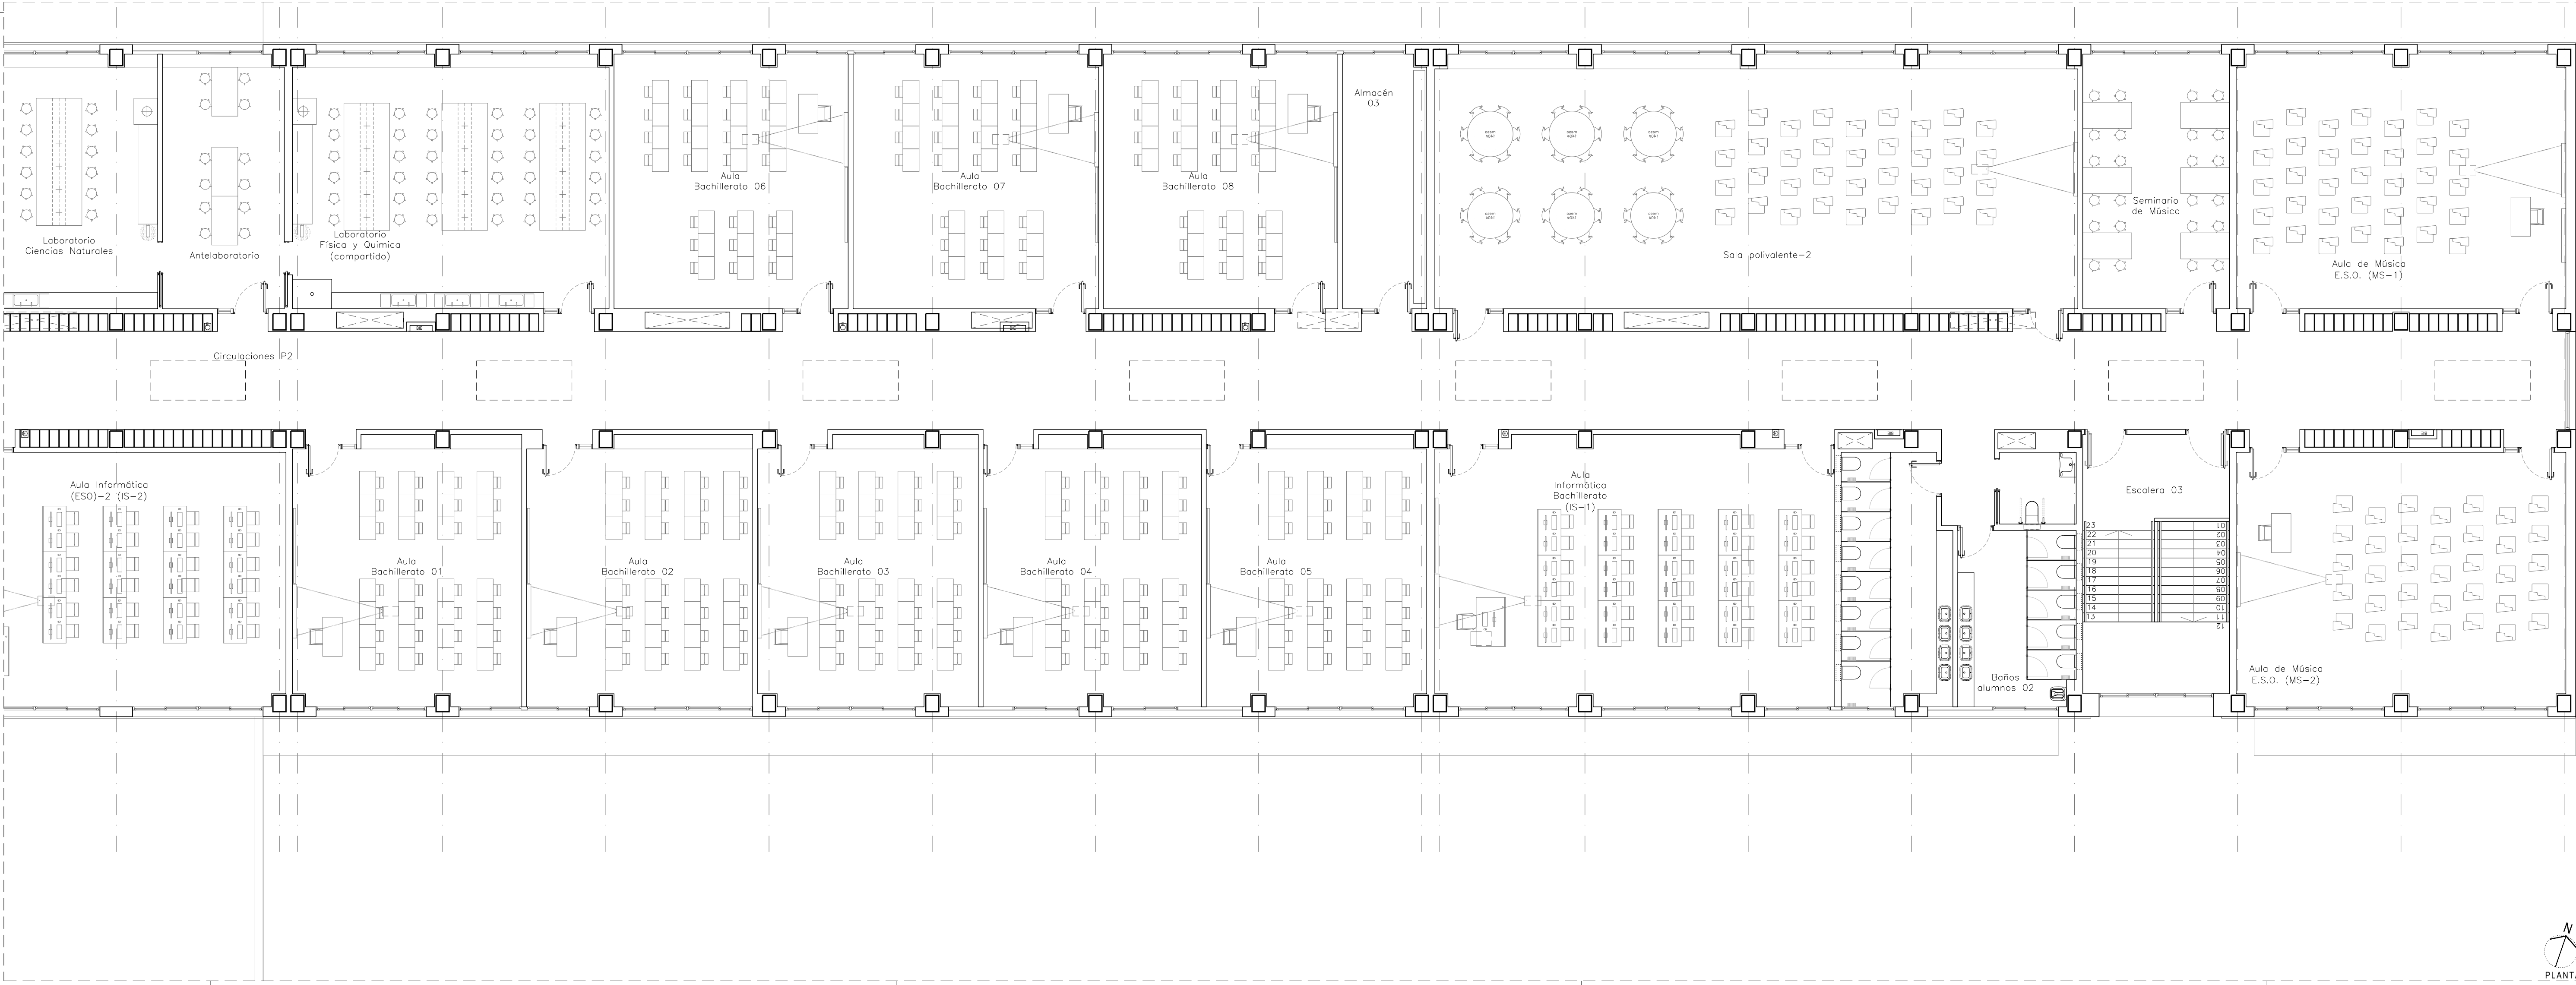

PROYECTO DE EJECUCIÓN PARA EL DERRIBO, CONSTRUCCIÓN Y
ADECUACIÓN DEL IES PERE M^º ORTÍ I BOSCH DE BENDORM
874 CALLE BANCA DEL ROJO, 4. 03005 BENDORM, ALICANTE
REF. CATASTRAL 163330177573185953H



DEFINICIÓN ARQUITECTÓNICA E:1/100 Fecha 10.07.2023

A-2-2.2 -PLANTAS DE DISTRIBUCIÓN AMUEBLADAS. P.2 -
PARCIAL 2

Proyecto: GENERALITAT VALENCIANA, CONSELLERIA DE EDUCACIÓN, CULTURA Y ESPORTS - INF 84571074

Arquitectos: JESÚS OLIVERAS CASADO MIGUEL ROSALES MUSSON

JUAN MIGUEL OCHOTORENA ELVEGUA



PLANTA SEGUNDA

0011_P2.dwg
DIA:1 SUPER 914x610mm