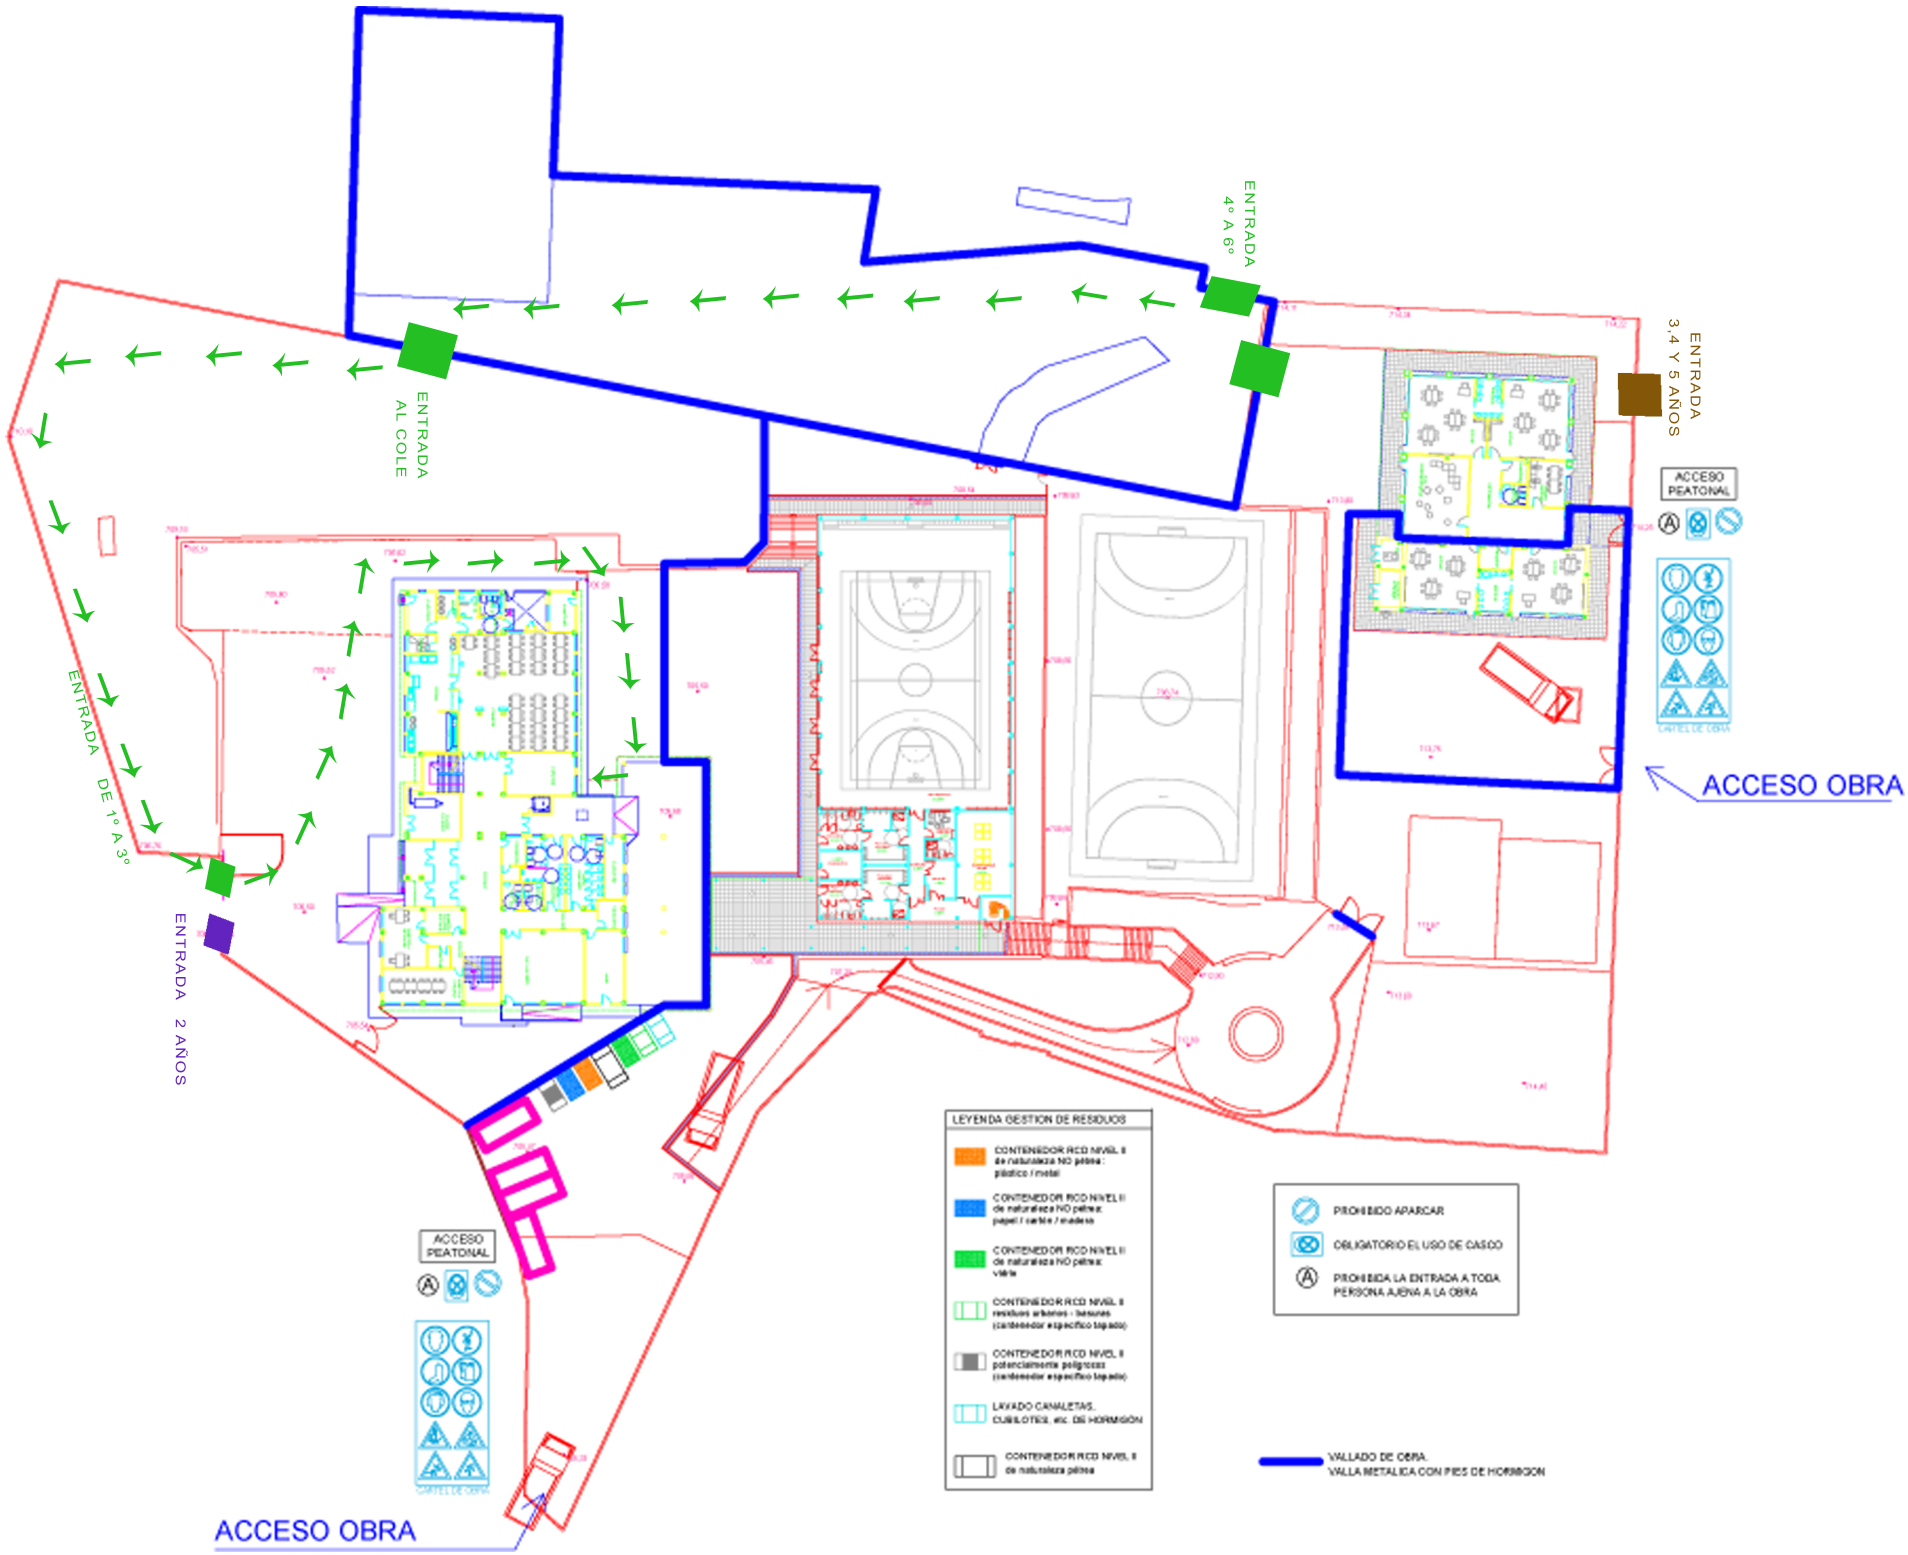
ENTRADA 4º A 6º
ENTRADA AL COLE
ENTRADA 3,4 Y 5 AÑOS
ACCESO PEATONAL
ACCESO OBRA
ENTRADA DE 1º A 3º
ENTRADA 2 AÑOS
ACCESO PEATONAL
ACCESO OBRA
LEYENDA GESTION DE RESIDUOS
CONTENEDOR RCD NIVEL II de naturaleza NO pétrea : plástico / metal
CONTENEDOR RCD NIVEL II de naturaleza NO pétrea: papel / cartón / madera
CONTENEDOR RCD NIVEL II de naturaleza NO pétrea: vidrio
CONTENEDOR RCD NIVEL II residuos urbanos - basuras (contenedor específico topado)
CONTENEDOR RCD NIVEL II potencialmente peligrosos (contenedor específico topado)
LAVADO CANALETAS, CUBILOTES, etc. DE HORMIGÓN
CONTENEDOR RCD NIVEL II de naturaleza pétrea
PROHIBIDO APARCAR
OBLIGATORIO EL USO DE CASCO
PROHIBIDA LA ENTRADA A TODA PERSONA AJENA A LA OBRA
VALLADO DE OBRA. VALLA METALICA CON PIES DE HORMIGON