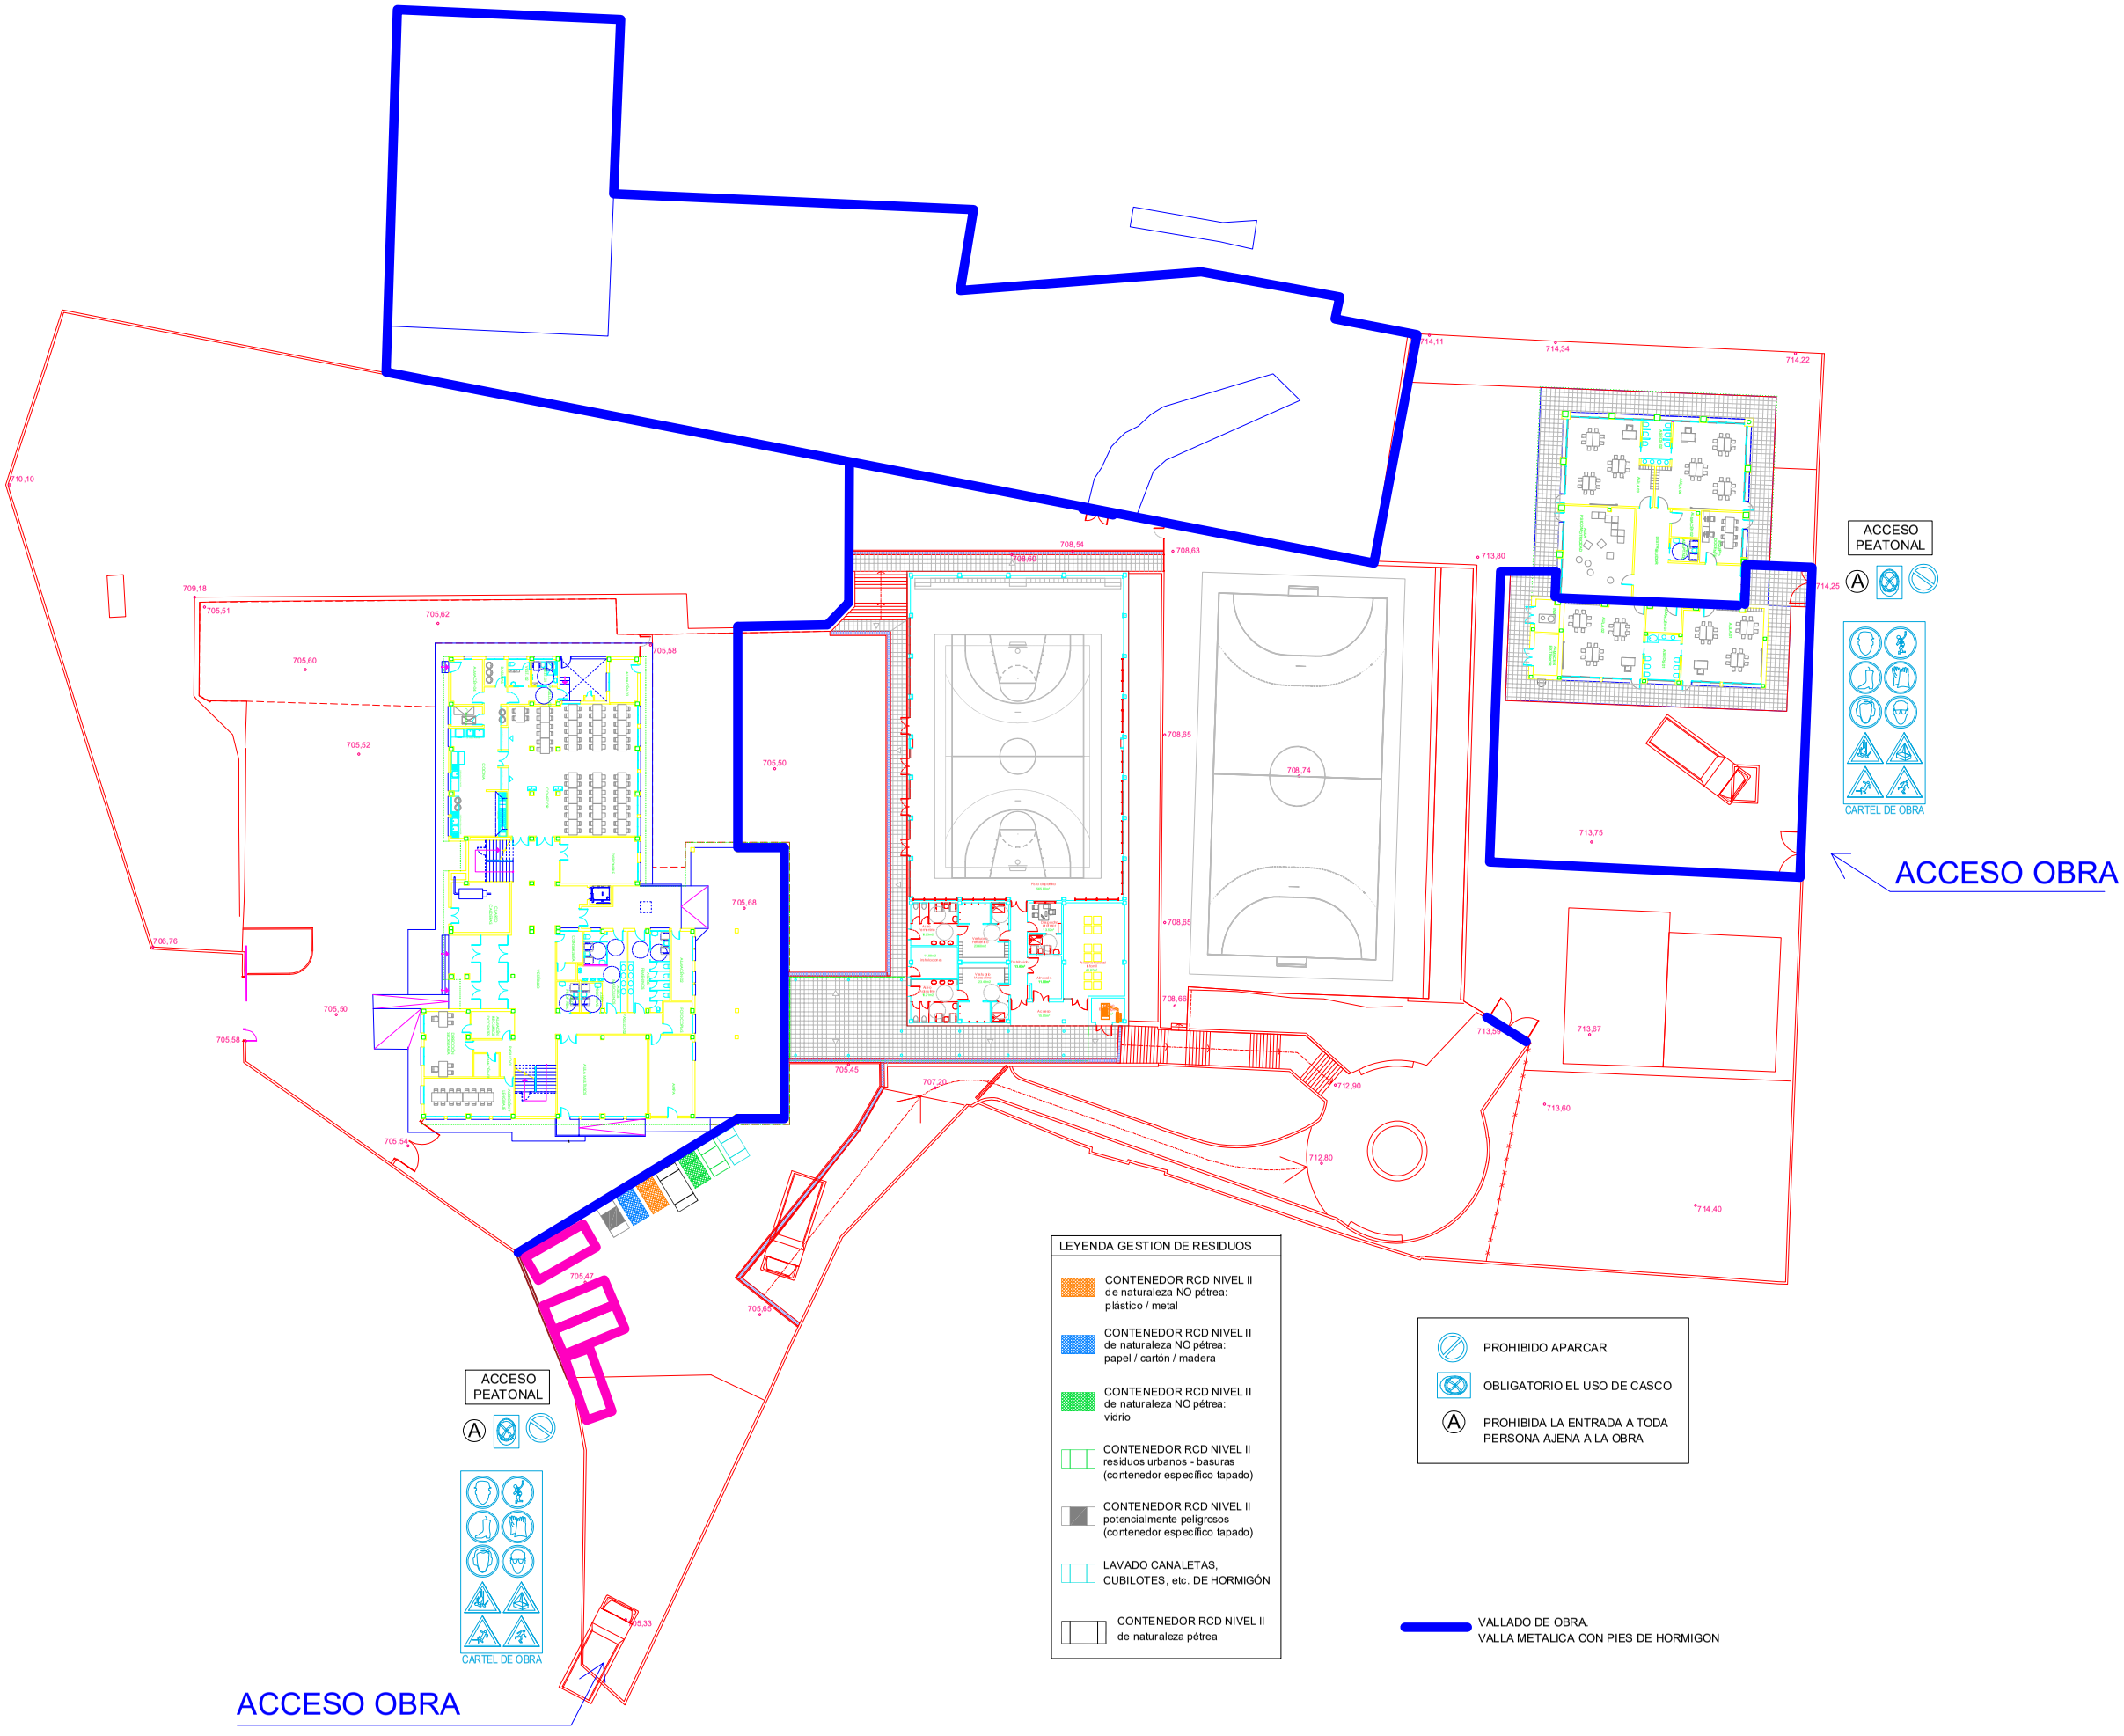
ACCESO PEATONAL
CARTEL DE OBRA
ACCESO OBRA
ACCESO PEATONAL
CARTEL DE OBRA
ACCESO OBRA
LEYENDA GESTION DE RESIDUOS
CONTENEDOR RCD NIVEL II de naturaleza NO pétrea: plástico / metal
CONTENEDOR RCD NIVEL II de naturaleza NO pétrea: papel / cartón / madera
CONTENEDOR RCD NIVEL II de naturaleza NO pétrea: vidrio
CONTENEDOR RCD NIVEL II residuos urbanos - basuras (contenedor específico tapado)
CONTENEDOR RCD NIVEL II potencialmente peligrosos (contenedor específico tapado)
LAVADO CANALETAS, CUBILOTES, etc. DE HORMIGÓN
CONTENEDOR RCD NIVEL II de naturaleza pétrea
PROHIBIDO APARCAR
OBLIGATORIO EL USO DE CASCO
PROHIBIDA LA ENTRADA A TODA PERSONA AJENA A LA OBRA
VALLADO DE OBRA.
VALLA METALICA CON PIES DE HORMIGON